





HEMA TIPOV STANOVAJ

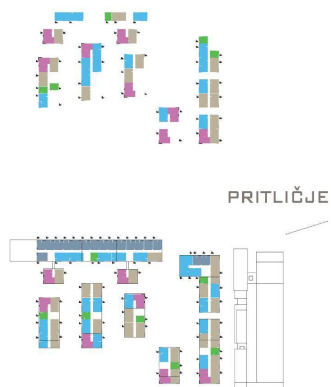


PRITLIČJE


1. NADSTROPJE

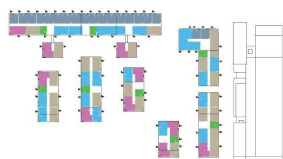


2. NADSTROPJE

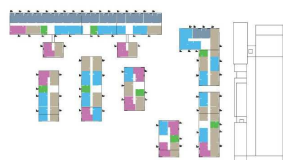


3. NADSTROPJE

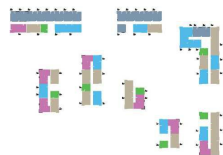

4. NADSTROPJE

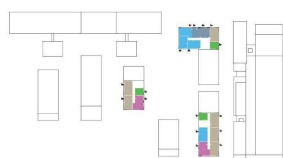

5. NADSTROPJE

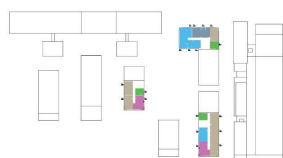

6. NADSTROPJE



UREEDITVENA SITUACIJA TLOORIS STREH M 1:1000




STAVKA A1



TLOORIS KLETI M 1:500



POGLED IZ GLONARJEVE ULICE NA ZBIRNI CENTER

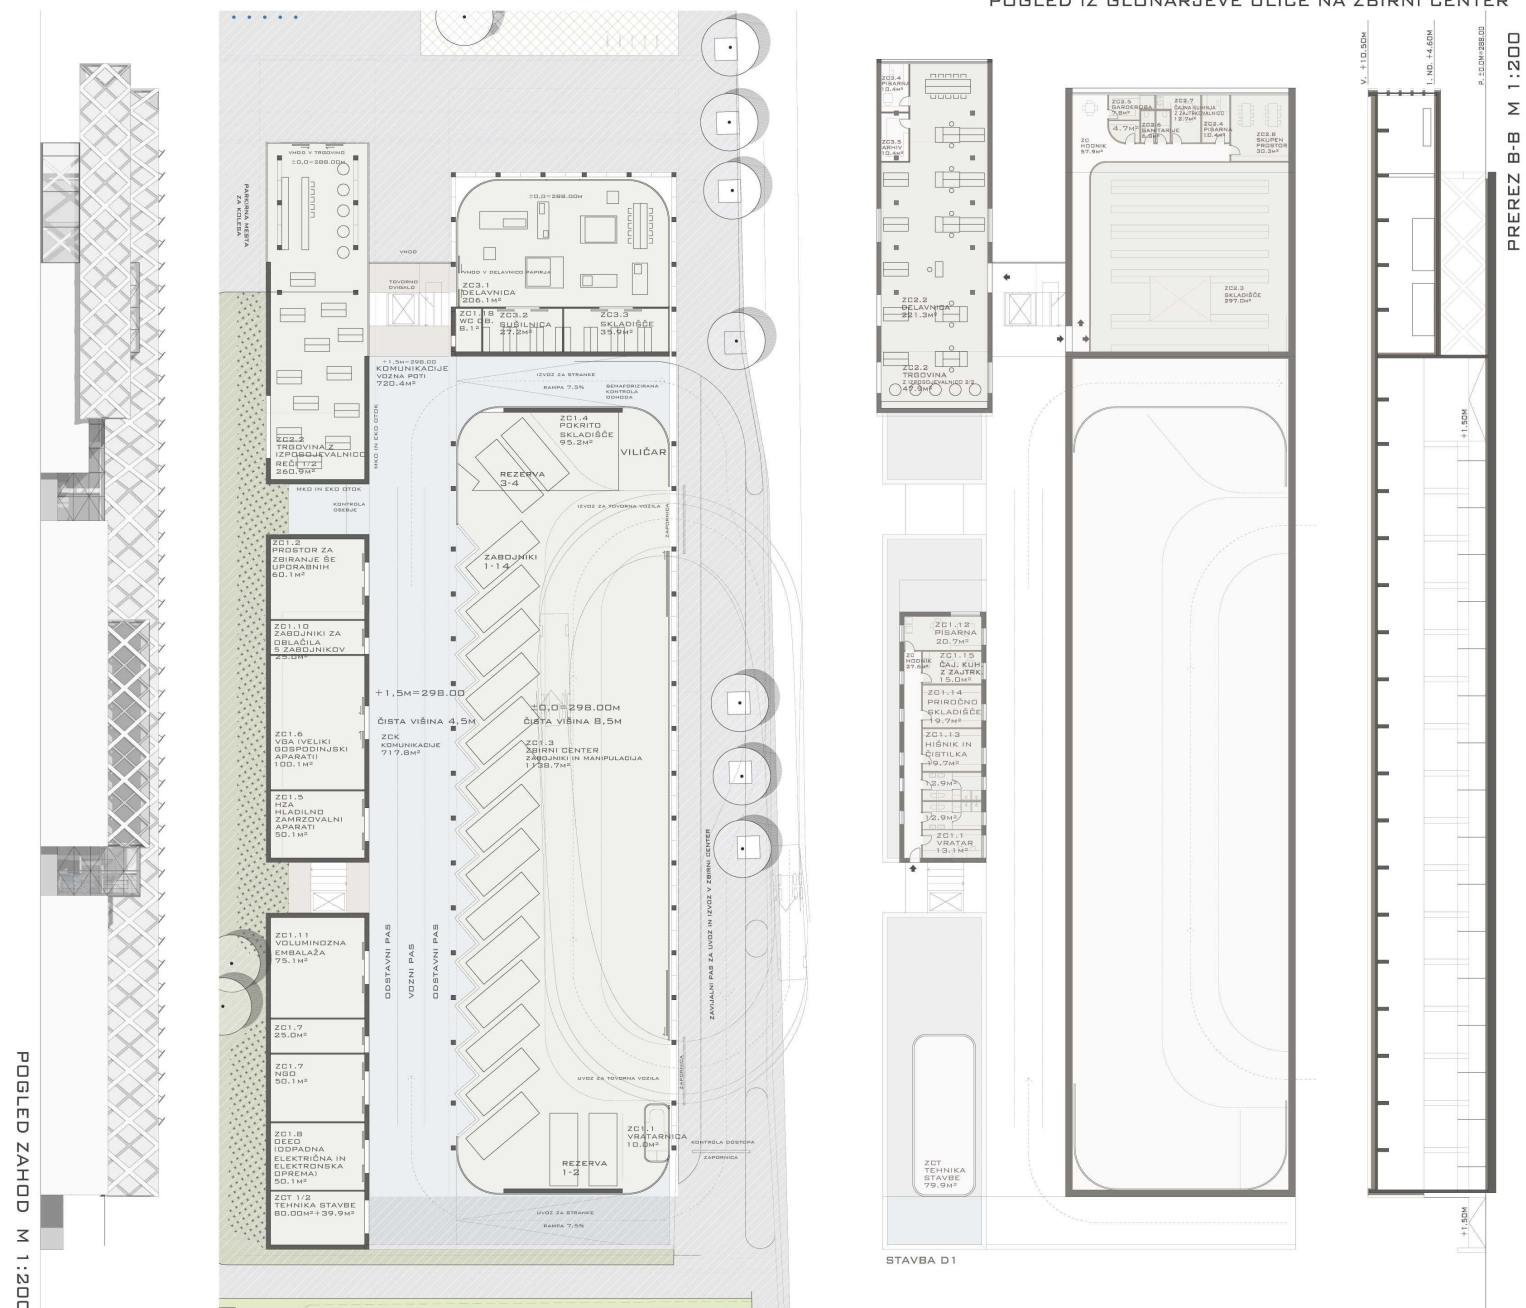

TLORIS PRITLIČJA M 1:200


TLORIS NADSTROPJA M 1:200

POGLED JUG M 1:200


POGLED SEVER M 1:200

PREREZ A-A M 1:200

POGLED VZHOD M 1:200

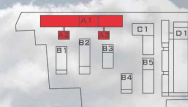


POGLED IZ POVŠETOVE ULICE NA STANOVANJSKI OBJEKT A

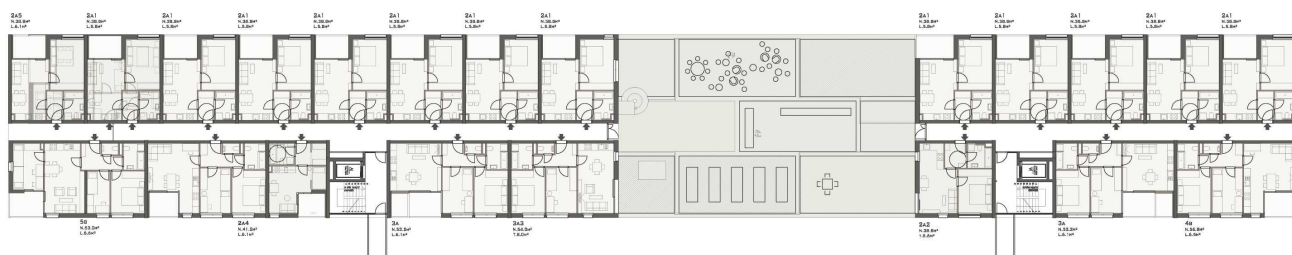

TLORIS 4. NADSTROPJA M 1:200




TLORIS TIPIČNE ETAŽE M 1:200

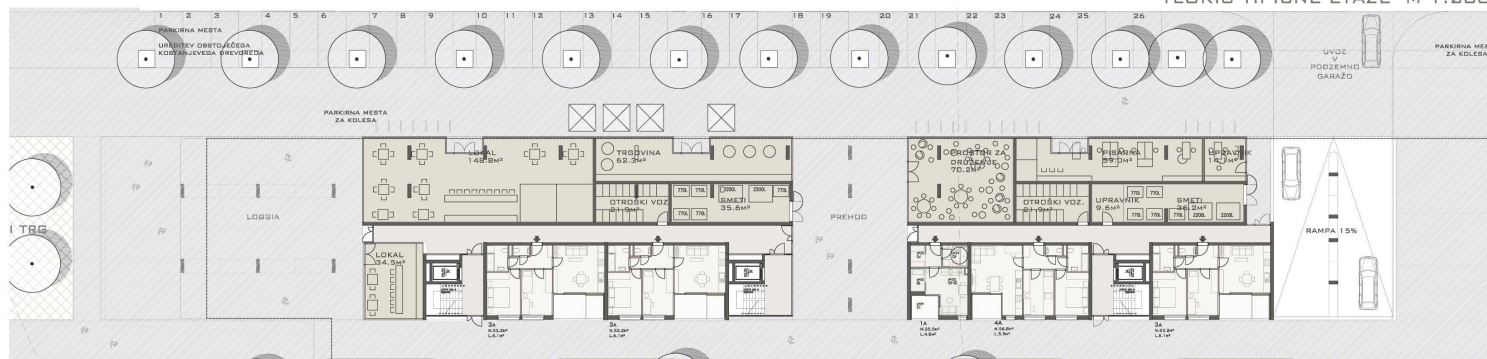

TLORIS PRITLIČJA M 1:200



POGLED VZHOD M 1:200

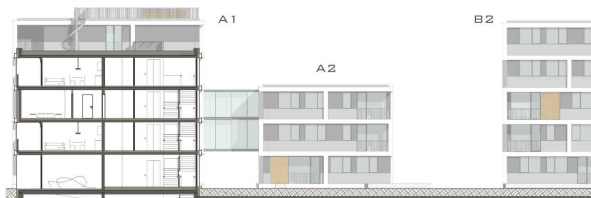


PREREZ A-A M 1:200



A2 A3 TLORIS TIPIČNE ETAŽE M 1:200




POGLED SEVER M 1:200

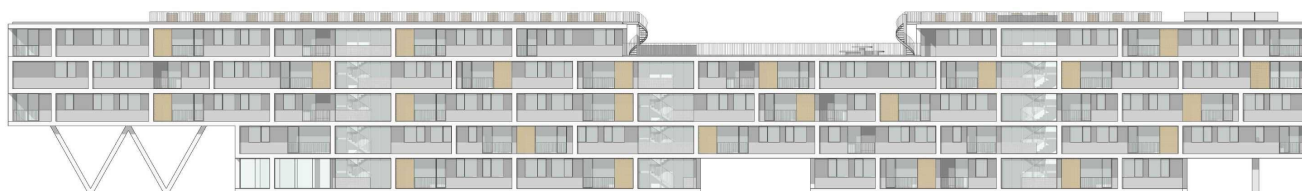

POGLED JUG M 1:200



TLORIS PRITLIČJA M 1:200

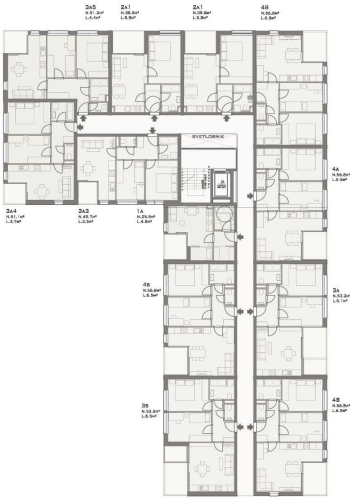

TLORIS TIPIČNE ETAŽE M 1:200



TLORIS 4. NADSTROPJA M 1:200



POGLED VZHOD M 1:200



POGLED SEVER M 1:200



PREČNI PREREZ S POGLEDOM M 1:200



5A



2B




4B




B5




TLORISI TIPIČNIH STANOVANSKIH ENOT M 1:100

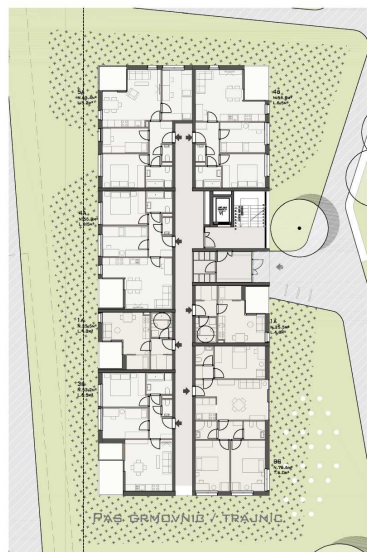

B1 TLORIS PRITLIČJA M 1:200

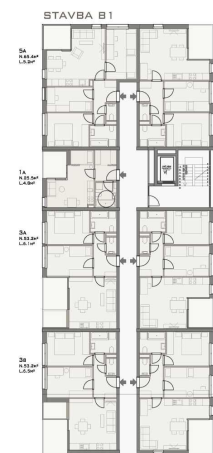

B1 TIPIČNA ETAŽA M 1:200

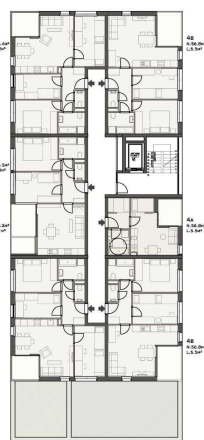

B1 4.NAD M 1:200




B1 POGLED VZHOD M 1:200




B1 POGLED ZAHOD M 1:200



B2 TLORIS PRITLIČJA M 1:200

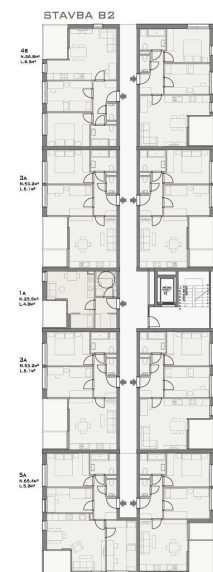

B2 TIPIČNA ETAŽA M 1:200

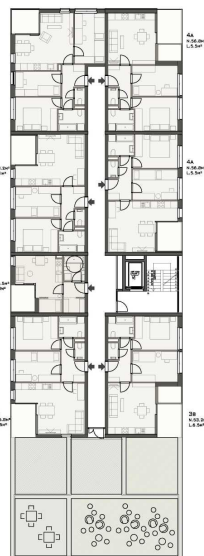

B2 4.NAD M 1:200



B2 POGLED VZHOD M 1:200



B1 B2 PREČNI PREREZ M 1:200



1A



2A




3A




4A



TLORISI TIPIČNIH STANOVANSKIH ENOT M 1:100

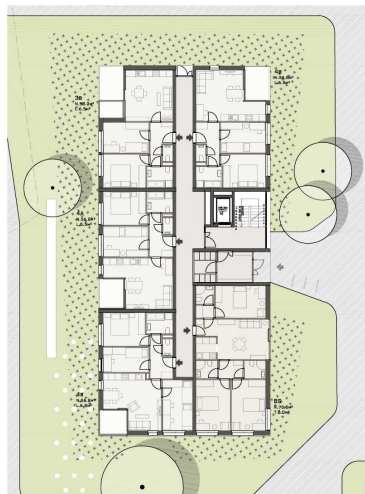

B3 TLORIS PRITLIČJA M 1:200

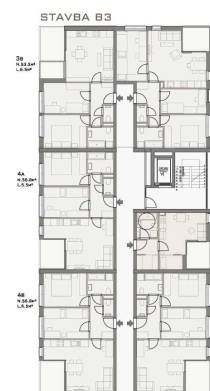


B3 TIPIČNA ETAŽA M 1:200




B3 4.NAD M 1:200




B3 POGLED VZHOD M 1:200

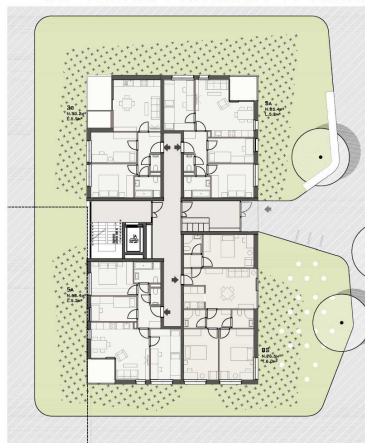

B4 TLORIS PRITLIČJA M 1:200

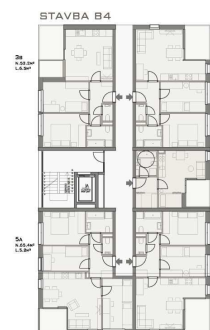

B4 TIPIČNA ETAŽA M 1:200

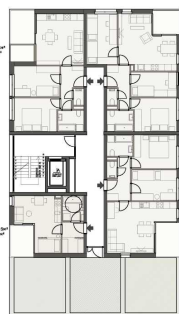

B4 4.NAD M 1:200



B3 B4 PREČNI PREREZ M 1:200



B4 POGLED VZHOD M 1:200



POGLED JUG M 1:200