




HEMA MORFOLOGIE PROSTORA

UREDITVENA SITUACIJA Z ZUNANJO IN PROMETNO UREDITVIJO m. 1:500

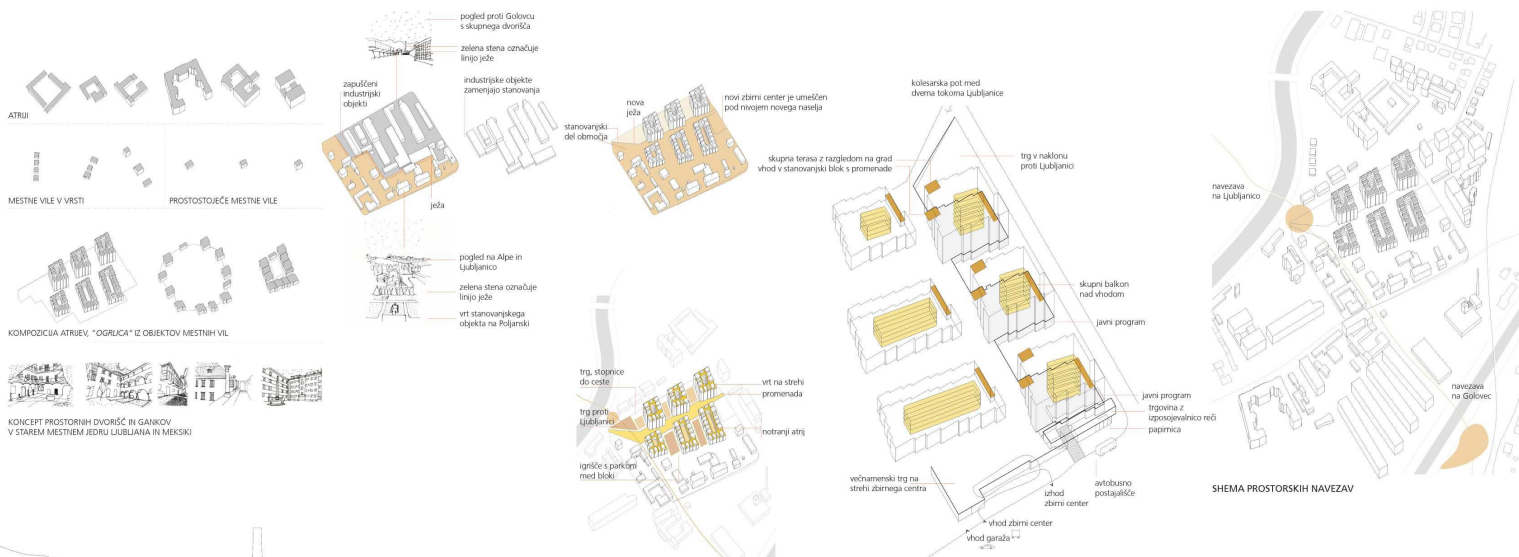

HEMA PROSTORSKIH NAVEZAV




PREREZ B-B m. 1:500


PREREZ A-A m. 1:500

PREREZ C-C m. 1:500

A3

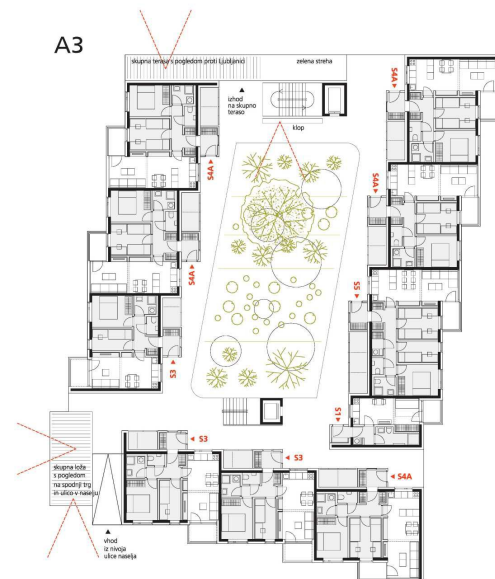




TLORIS 1. NADSTROPJA_OBJEKT A3 m_1:200

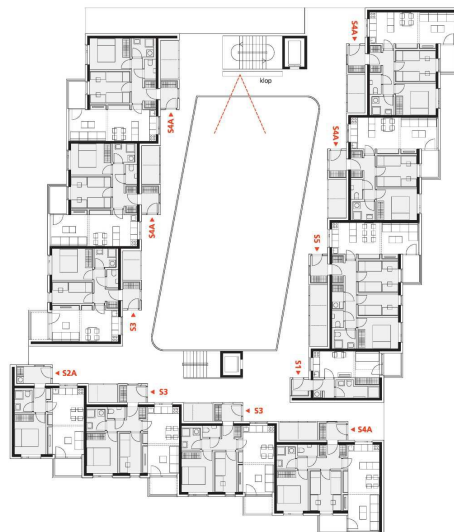


TLORIS 2.-6. NADSTROPJA_OBJEKT A3 m_1:200



TLORIS TERASE_OBJEKT A3 m_1:200

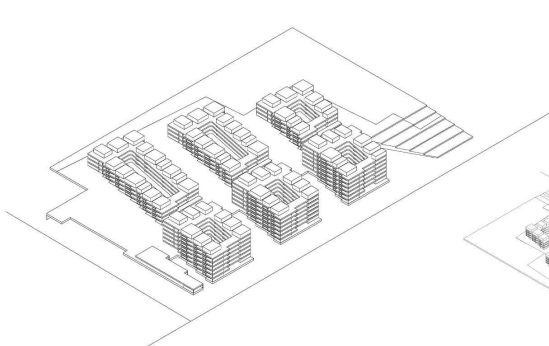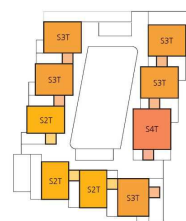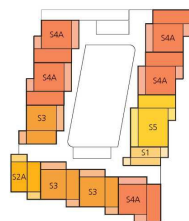

AKSONOMETRIČNE SCHEME VOLUMNOV

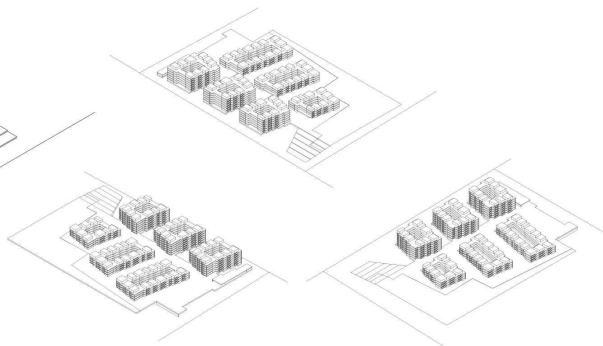


POGLED Z MEDPROSTORA BLOKOV PROTI OBJEKTU B2

A3

A2

A1

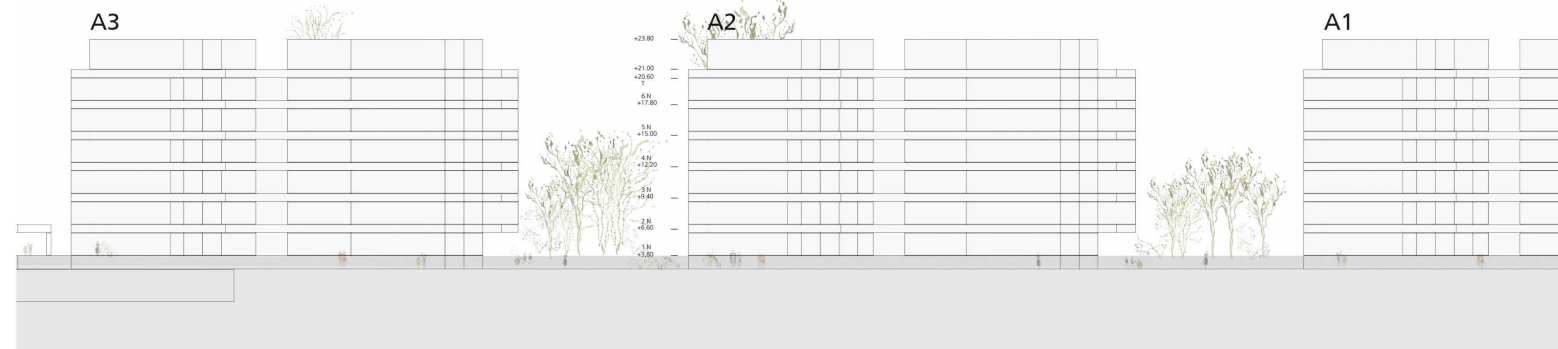

FASADA SEVER - POVŠETOVA_OBJEKTA m_1:200


A3

A2




PREREZ A-A m_1:200


B1

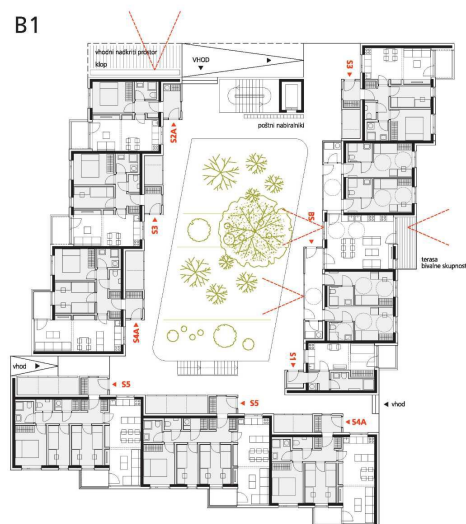


TLORIS 1. NADSTROPJA_OBJEKT B1 m_1:200

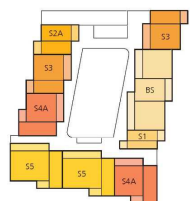


TLORIS 2. NADSTROPJA_OBJEKT B1 m_1:200

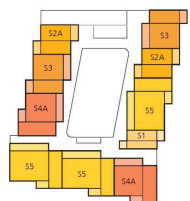



TLORIS TERASE_OBJEKT B1 m_1:200

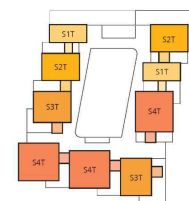


B2

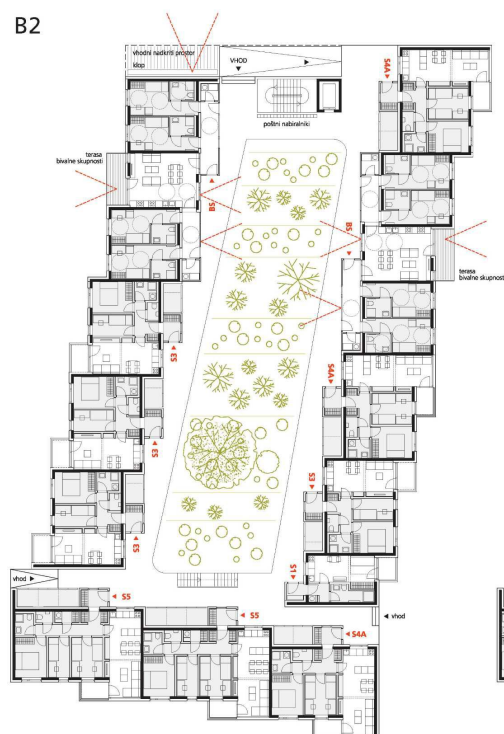


TLORIS 1. NADSTROPJA_OBJEKT B2 m_1:200

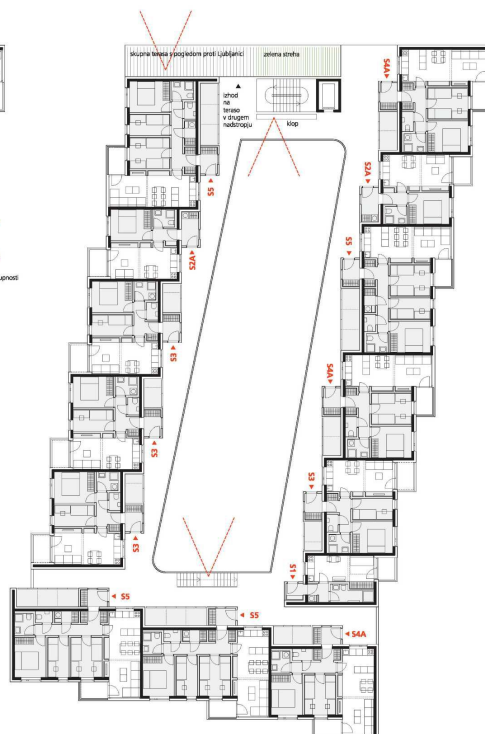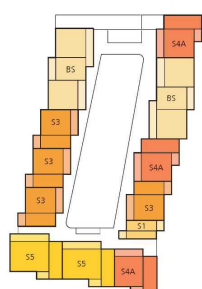

TLORIS 2. NADSTROPJA_OBJEKT B2 m_1:200

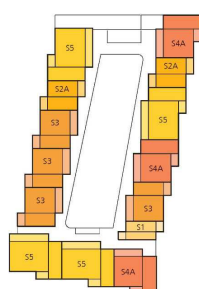

TLORIS TERASE_OBJEKT B2 m_1:200

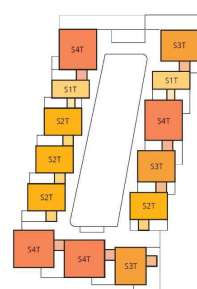

B3



B2



PREREZ B-B m_1:200

B1

Diagram B1 shows a 4x4 grid of squares. The first two columns are shaded gray. The first two rows have vertical lines connecting the gray squares to the white squares in the third and fourth columns. The third and fourth rows have vertical lines connecting the gray squares to the white squares in the third and fourth columns.

B3


PREREZ B-B m_1:200



kad, vc, pralica



KATALOG STANOVANJ m_1:100

TERASNA STANOVANJA

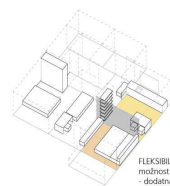

ETAŽNA STANOVANJA

ETAŽNA STANOVANJA

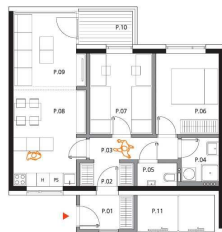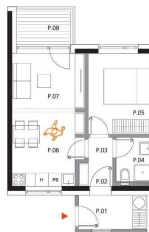

S1 Stanovanje za 1 člane

Soba	Prostor	Uporabna površina NTF (m ²)	Uporabna površina NTF (m ²)
P.01	vetrlovi	2,33	2,33
P.02	predprostor	1,45	1,45
P.03	hodnik	1,33	1,33
P.04	kuhalnica	3,32	3,32
P.05	kuhalnica + jedilnica	8,36	8,36
P.06	dnevna soba	10,00	10,00
P.07	balcon	1,00	1,00
P.08	shramba	1,00	1,00
S1 - skupaj		32,26	32,26
1 parkirno mesto			

S2A Stanovanje za 2 člane

Soba	Prostor	Uporabna površina NTF (m ²)	Uporabna površina NTF (m ²)
P.01	vetrlovi	4,45	4,45
P.02	predprostor	1,81	1,81
P.03	hodnik	1,33	1,33
P.04	kuhalnica	3,32	3,32
P.05	kuhalnica + jedilnica	10,00	10,00
P.06	dnevna soba	10,00	10,00
P.07	balcon	1,00	1,00
P.08	shramba	1,00	1,00
S2A - skupaj		46,91	46,91
1 parkirno mesto			

S3 Stanovanje za 3 člane

Soba	Prostor	Uporabna površina NTF (m ²)	Uporabna površina NTF (m ²)
P.01	vetrlovi	5,12	5,12
P.02	predprostor	1,81	1,81
P.03	hodnik	1,33	1,33
P.04	kuhalnica	3,32	3,32
P.05	kuhalnica + jedilnica	10,00	10,00
P.06	dnevna soba	10,00	10,00
P.07	balcon	1,00	1,00
P.08	shramba	1,00	1,00
S3 - skupaj		56,51	56,51
1 parkirno mesto			

S4A Stanovanje za 4 člane

Soba	Prostor	Uporabna površina NTF (m ²)	Uporabna površina NTF (m ²)
P.01	vetrlovi	5,12	5,12
P.02	predprostor	1,81	1,81
P.03	hodnik	1,33	1,33
P.04	kuhalnica	3,32	3,32
P.05	kuhalnica + jedilnica	10,00	10,00
P.06	dnevna soba	10,00	10,00
P.07	balcon	1,00	1,00
P.08	shramba	1,00	1,00
S4A - skupaj		67,51	67,51
1 parkirno mesto			

S5 Stanovanje za 5 članov

Soba	Prostor	Uporabna površina NTF (m ²)	Uporabna površina NTF (m ²)
P.01	vetrlovi	5,12	5,12
P.02	predprostor	1,81	1,81
P.03	hodnik	1,33	1,33
P.04	kuhalnica	3,32	3,32
P.05	kuhalnica + jedilnica	10,00	10,00
P.06	dnevna soba	10,00	10,00
P.07	balcon	1,00	1,00
P.08	shramba	1,00	1,00
S5 - skupaj		78,51	78,51
1 parkirno mesto			



S2B Stanovanje za 1 člane (prilagojeno)

Soba	Prostor	Uporabna površina NTF (m ²)	Uporabna površina NTF (m ²)
P.01	vetrlovi	4,45	4,45
P.02	predprostor	1,81	1,81
P.03	hodnik	1,33	1,33
P.04	kuhalnica	3,32	3,32
P.05	kuhalnica + jedilnica	10,00	10,00
P.06	dnevna soba	10,00	10,00
P.07	balcon	1,00	1,00
P.08	shramba	1,00	1,00
S2B - skupaj		47,26	47,26
1 parkirno mesto			

S4B Stanovanje za 2 člane (prilagojeno)

Soba	Prostor	Uporabna površina NTF (m ²)	Uporabna površina NTF (m ²)
P.01	vetrlovi	5,12	5,12
P.02	predprostor	1,81	1,81
P.03	hodnik	1,33	1,33
P.04	kuhalnica	3,32	3,32
P.05	kuhalnica + jedilnica	10,00	10,00
P.06	dnevna soba	10,00	10,00
P.07	balcon	1,00	1,00
P.08	shramba	1,00	1,00
S4B - skupaj		57,76	57,76
1 parkirno mesto			



BS Bivalna skupnost za 4 člane


Soba	Prostor	Uporabna površina NTF (m ²)	Uporabna površina NTF (m ²)
P.01	shramba + predprostor	10,00	10,00
P.02	predprostor	2,48	2,48
P.03	soba za spanje	10,00	10,00
P.04	soba za spanje	10,00	10,00
P.05	kuhalnica	3,32	3,32
P.06	kuhalnica + jedilnica	10,00	10,00
P.07	dnevna soba	10,00	10,00
P.08	balcon	1,00	1,00
P.09	shramba + predprostor	10,00	10,00
P.10	soba za spanje	10,00	10,00
P.11	soba za spanje	10,00	10,00
P.12	balcon	1,00	1,00
P.13	shramba	1,00	1,00
BS - skupaj		133,45	133,45
1 parkirno mesto			



PRILAGOJENA ENOTA ZA 2 ČLANA m_1:200




PRILAGOJENA ENOTA ZA 4 ČLANE m_1:200

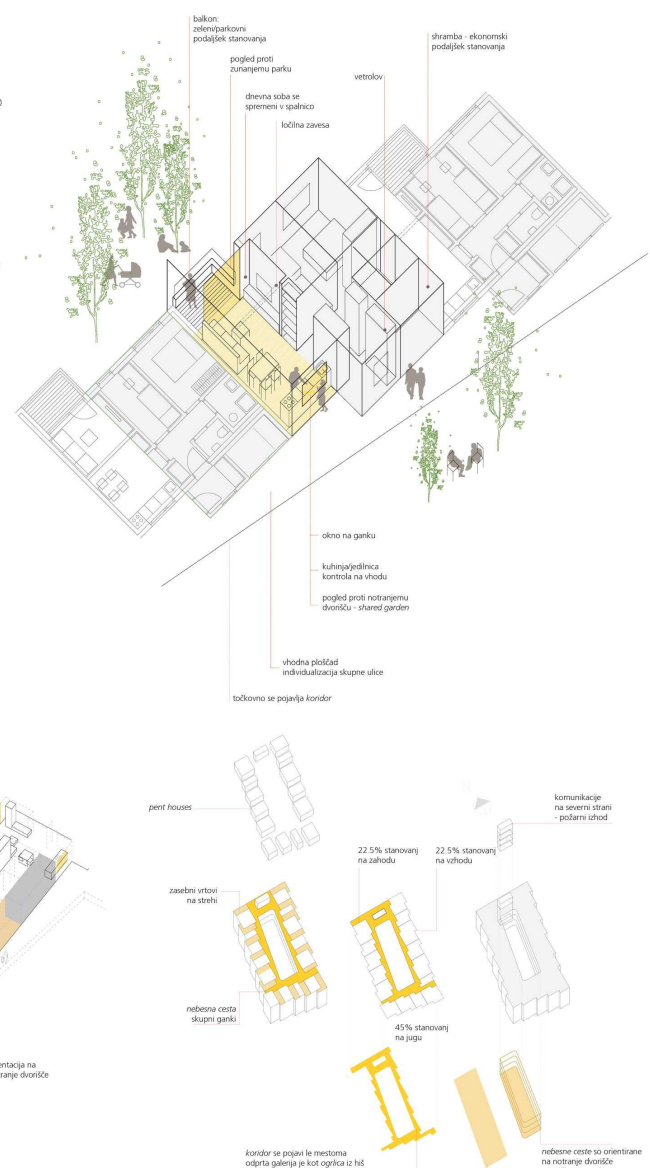

POGLED NA ZGORNJO POVEZOVALNO ULICO


HEMA DVOSTRANSKE ORIENTACIJE STANOVANJ

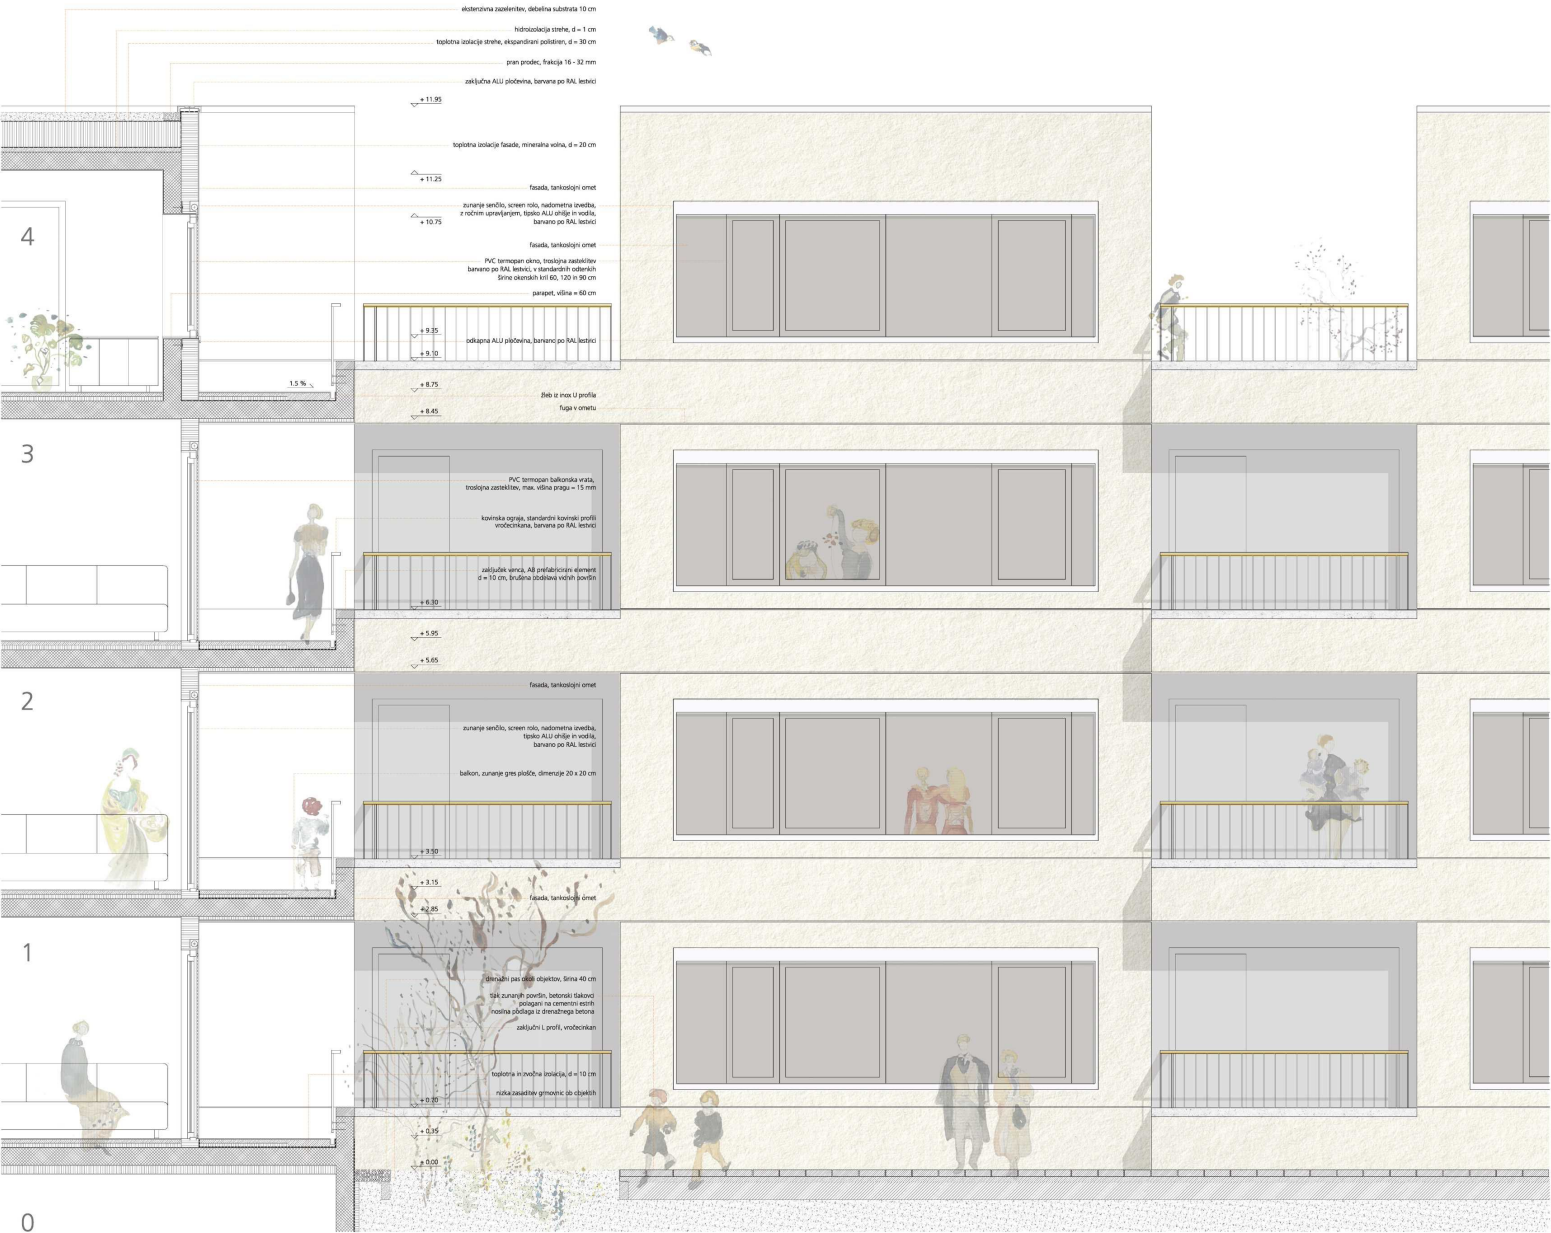


FASADNI PAS_ZUNANJE DVORIŠČE m_125



FASADA VZHOD_OBJEKTA A3 in B3 m_1200

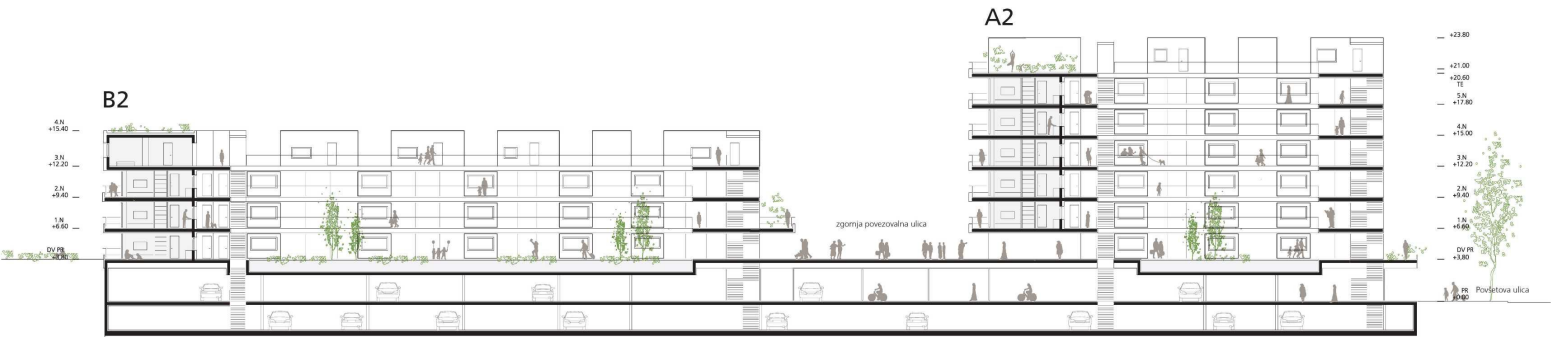

PREREZ C-C m_1200

 



B3




FASADA VZHOD _ ZBIRNI CENTER m_1:200

B3





PREREZ D-D_ZBIRNI CENTER m_1:200

A3

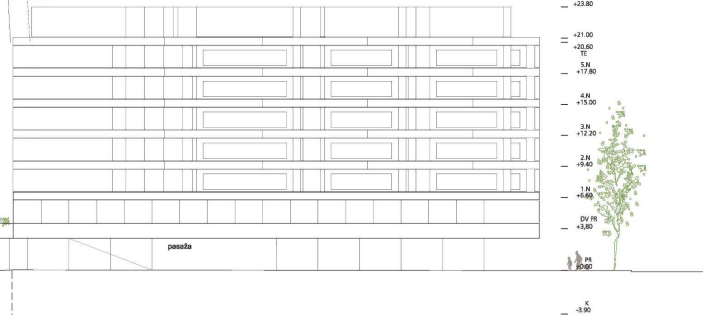


A3

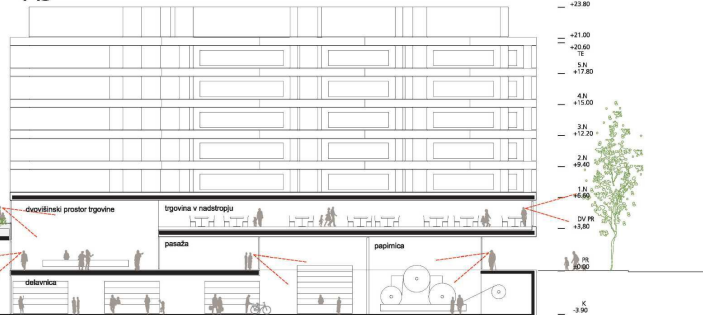


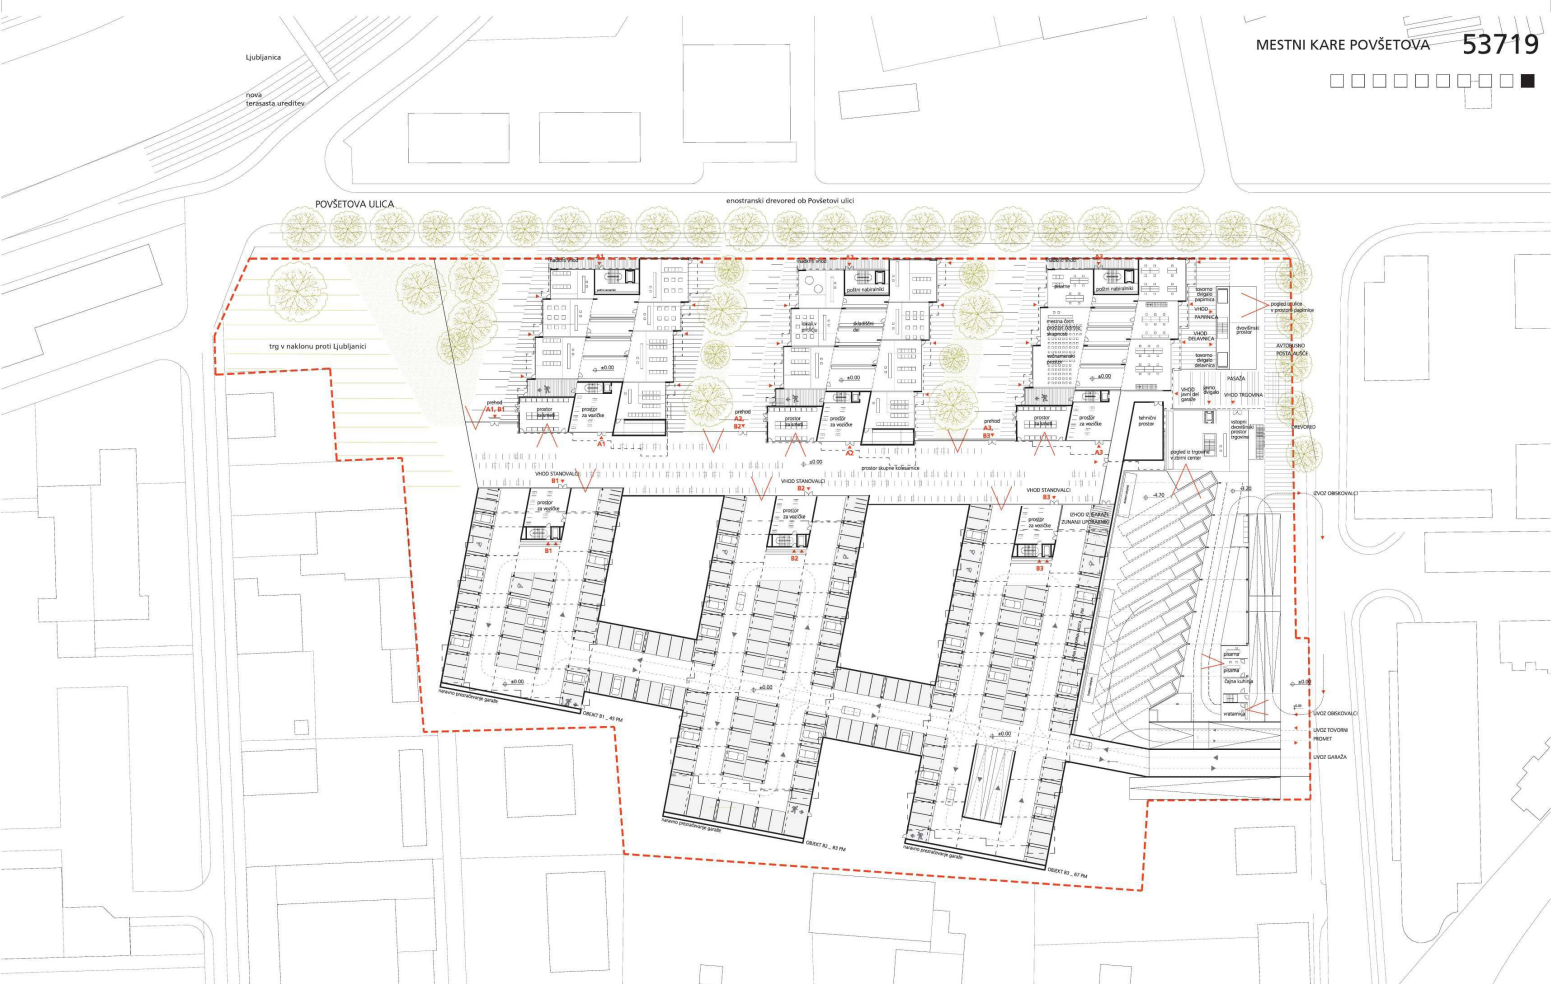


SITUACIJA - NIVO SOSESE - SPODNJE ULICE - 1. KLETI m. 1:500

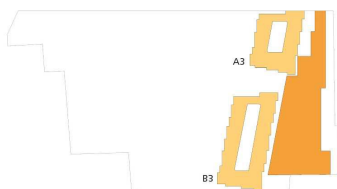

FAZA 1
ločena sklopa: urbani zbirni center + stanovanjske enote

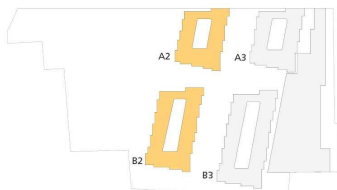

FAZA 2

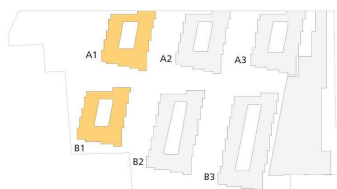

FAZA 3

HEMA FAZNOSTI GRADNJE



SITUACIJA - GARAŽA - 2. KLETI m. 1:500



ŠTUDIJSKI MODELI FASADE IN VOLUMNOV