



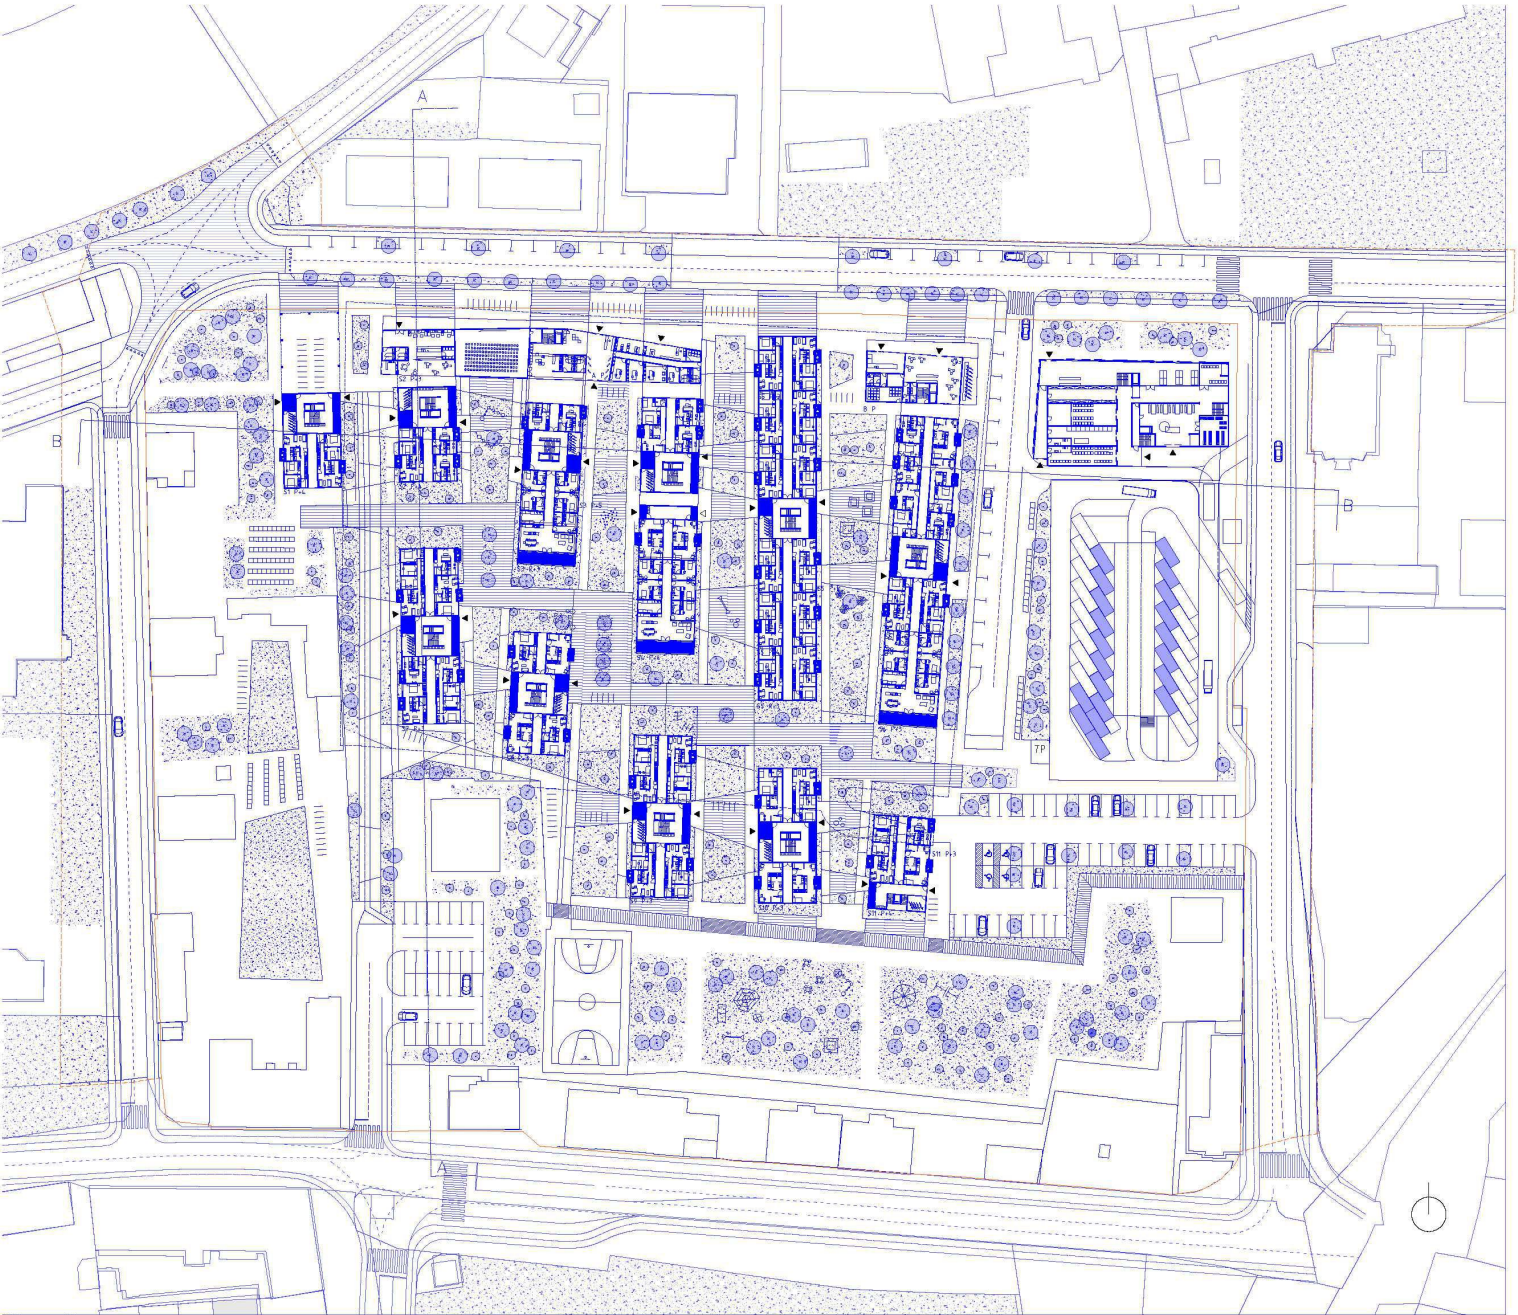

Situacija

M 1 : 500

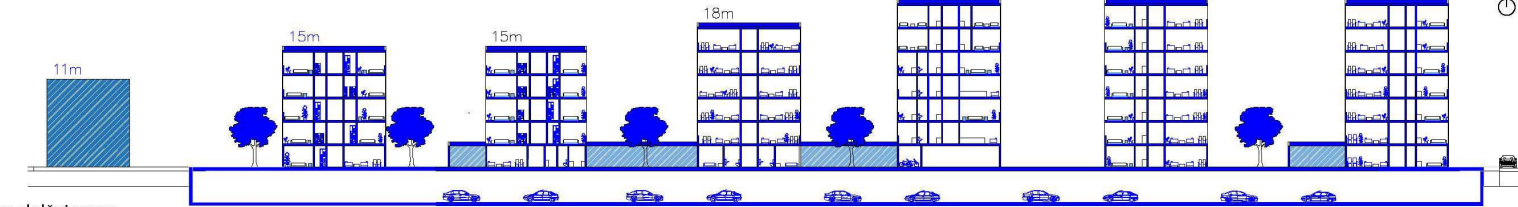


vzdolžni prerez

M 1 : 500




prečni prerez


M 1 : 500

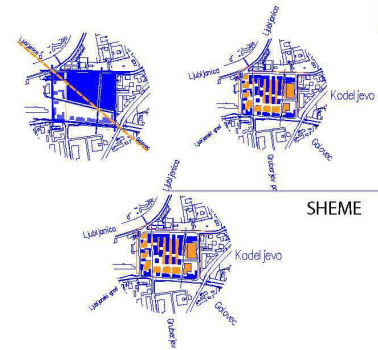


HEME

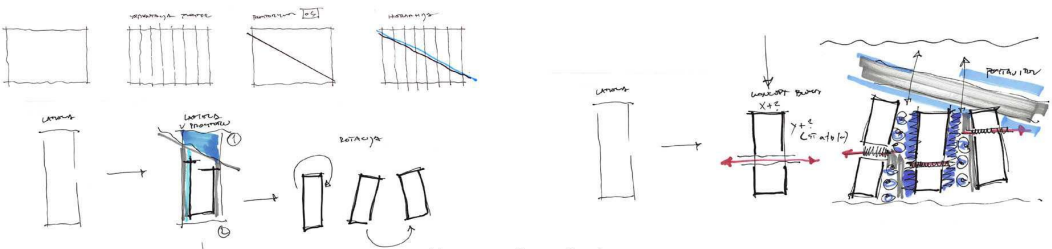



Koncept orientacije obravnavanega prostora

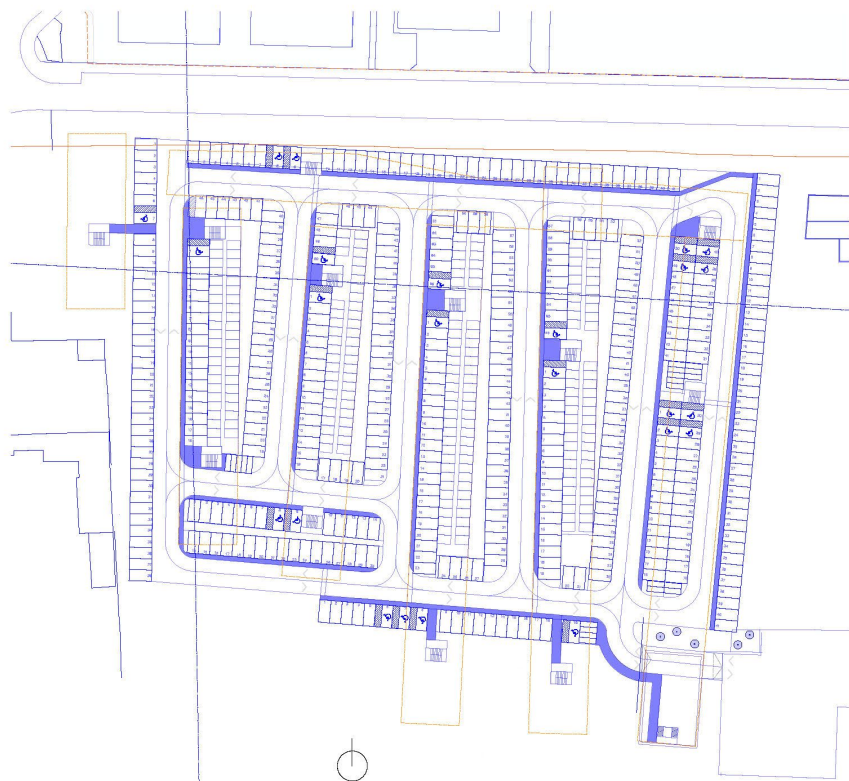


KLETNA ETAŽA M1:100

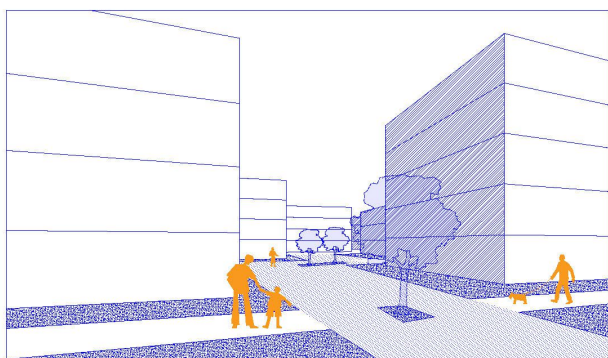

ENOSTAVNE VIZUALIZACIJE

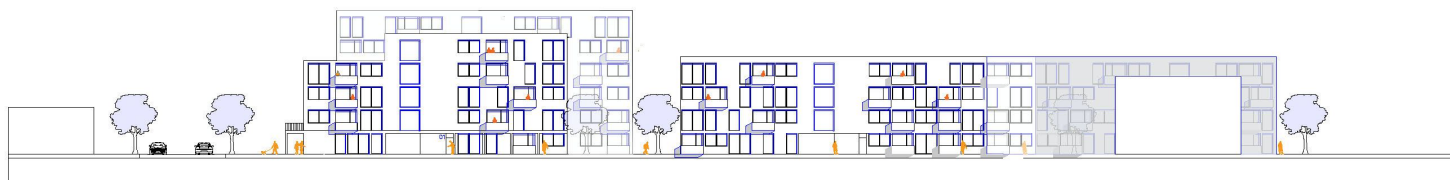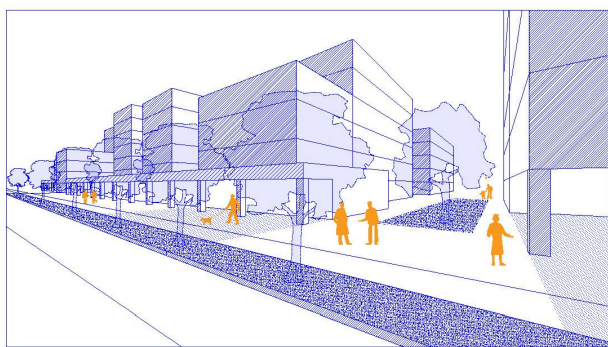

Tipična fasada M 1:500

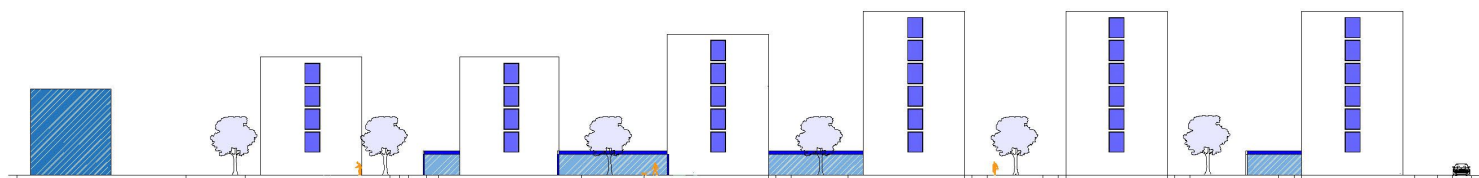


CELOTNA PISNA OBRAZLOŽITEV OBMOČJA


Mestni kare POVŠETOVA, območje OPPN 139 Novi Center ob Povšetovi ulici v Ljubljani predstavlja izgradnjo nove stanovanjske soseske. Soseska je del urbanega prostora z odgovarjajočo predvideno gostoto pozidave, pa vendar so v predlog te nove trajnostne soseske vključeni ključni kazalniki, ki vplivajo na ustvarjanja ravnovesja naravnih krogotokov (prilagojenost lokalnemu okolje, možnosti oblikovanja skupnosti v povezavi z obstoječo okolico na osnovi vrednot socialne pravičnosti, z vključevanjem obnovljivih virov, energije in prostora, ipd.). Nova soseska ustvarja mozaik mikro-ambientov v odprtem prostoru, ki v kompoziciji vključujejo elemente trajnostne mobilnosti (soseska z min parkirnimi mesti in z organizacijo točk vsem dostopnih kolesarnic, kjer je možna tudi sposoja in popravilo koles).

KATALOG STANOVANJ 1:100


1

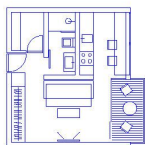


2B

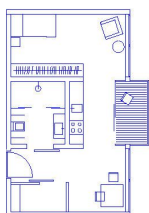


2A

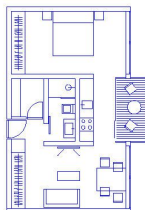


4B

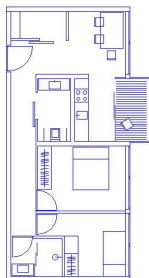


3

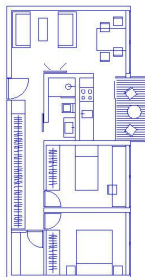





6

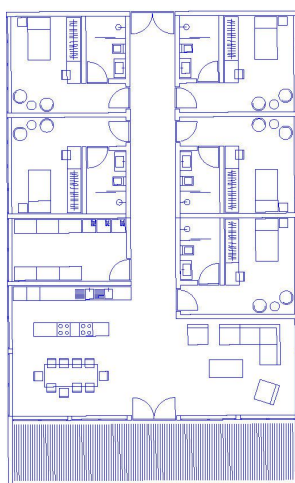

4A

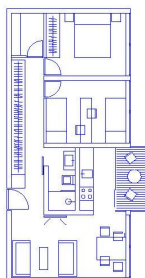

5

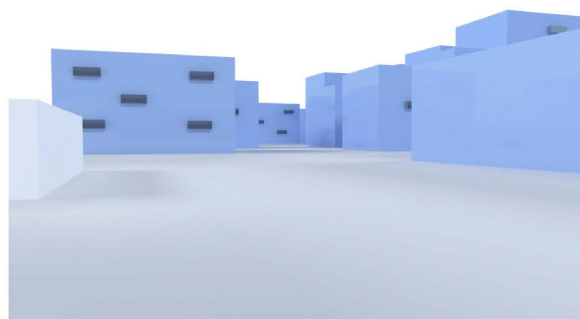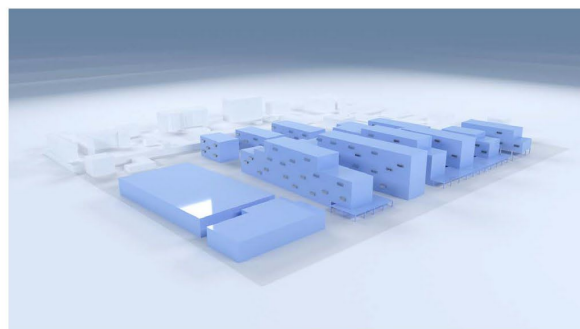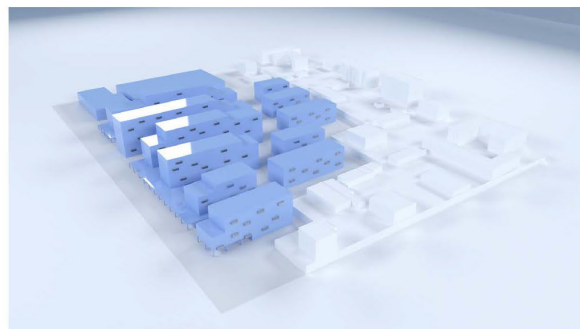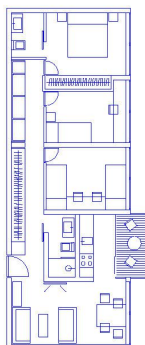


TIPICNI TLOORIS LAMELE 1:200


Ostali tloorisi vseh stavb je prikazani v mapi

3D PRIKAZI



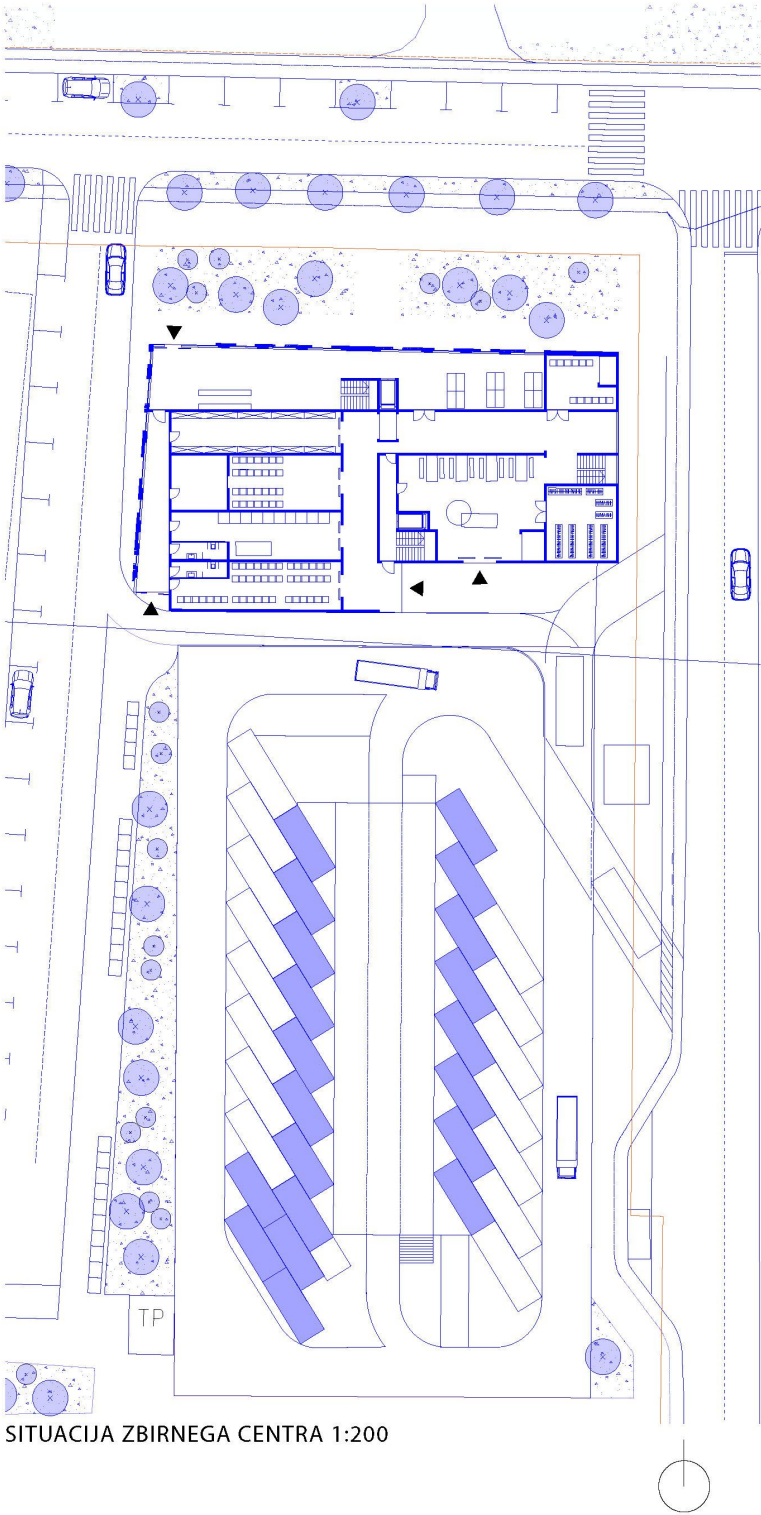

SITUACIJA ZBIRNEGA CENTRA 1:200

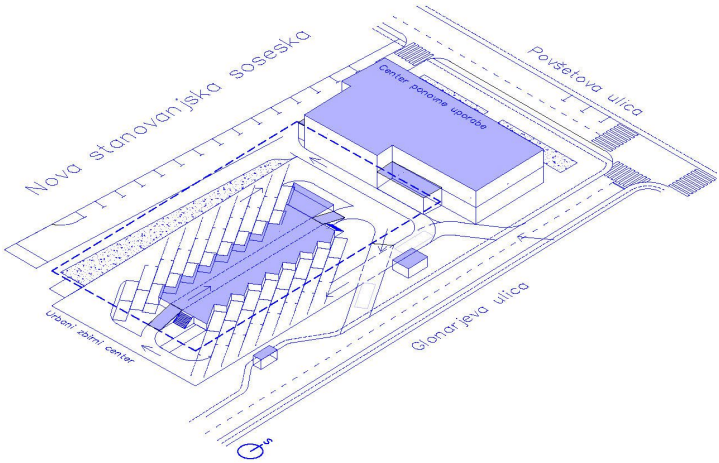

AKSONOMETRIJA ZBIRNEGA CENTRA



TIPICNA FASADA ZBIRNEGA CENTRA 1:200