



Situacija širšega natečajnega območja (tloris pritličja objektov JSS MOL in Urbani zbirni center) z zunanjo in prometno ureditvijo

Shema osvetljenja

Shema - vpetost v prostor

Shema - povezanost soseske

Tip stanovanja	Število stanovanj	Struktura
Tip 1	34	9,2%
Tip 2 A/B	68	18,5%
Tip 3	94	25,5%
Tip 4 A/B	113	30,7%
Tip 5	55	14,9%
Skupnost starih	4	1,1%
Skupaj	368	100%

Tabela - struktura stanovanj


Maketni prikaz




Plakat 1




TYP 1A	tipi prostora	prostor	širina
1. dnevni prostor	17,23 m ²		
2. kuhinja	4,47 m ²		
3. kopalnica	2,80 m ²		
skupaj	24,50 m²		
4. balkon	5,47 m ²	2,74 (vrti, 50)	
5. hodnik	2,27 m ²	2,27 (vrti, 50)	
skupaj	30,03 m²	30,49 m²	

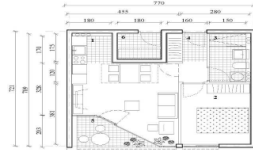


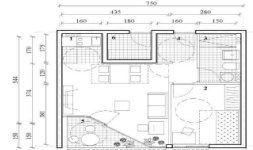


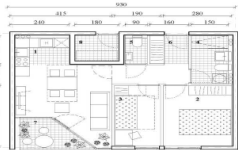











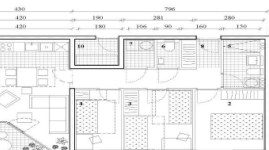


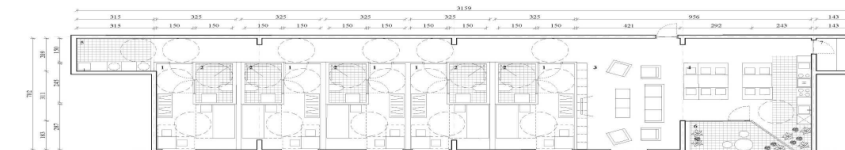



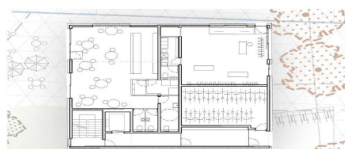


Tloris pritličja - blok A m 1:200



Tloris tipične etaže - blok A m 1:200

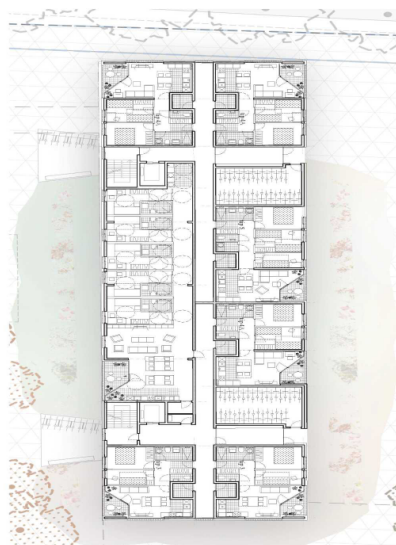


Tloris pritličja - blok B m 1:200

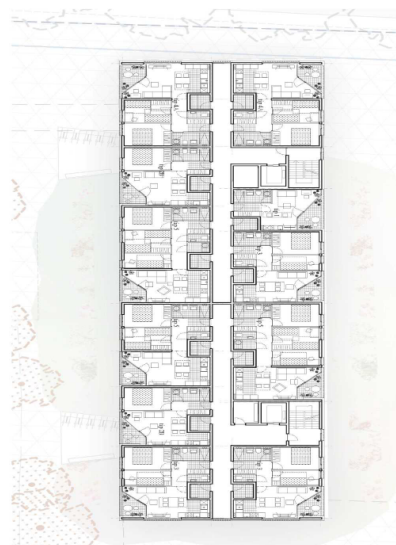


Tloris tipične etaže - blok B m 1:200




Tloris pritličja - blok C m 1:200

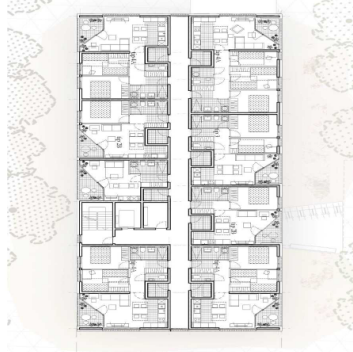


Tloris tipične etaže - blok C m 1:200

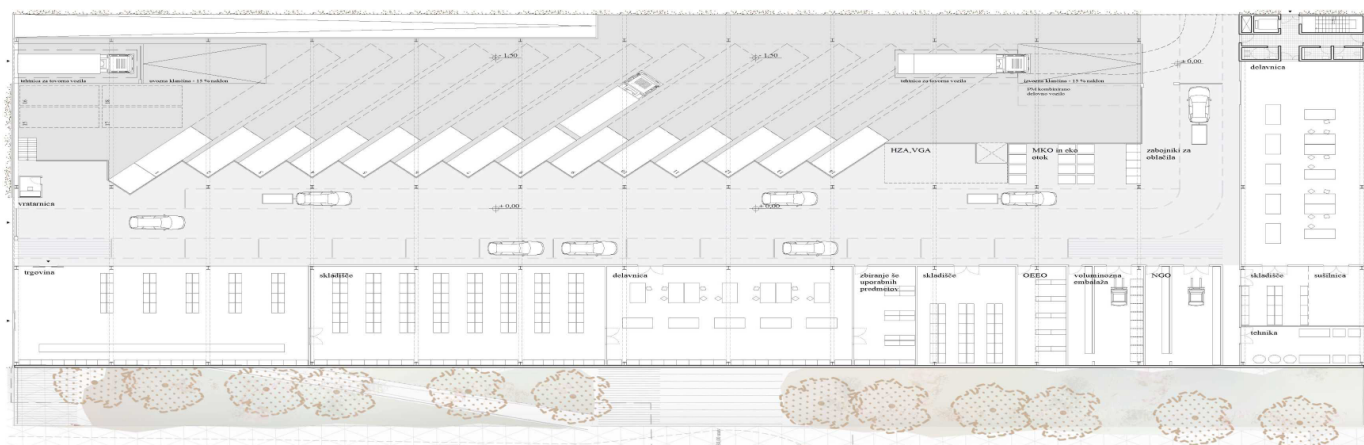

Tloris pritličja - Urbani zbirni center m 1:200

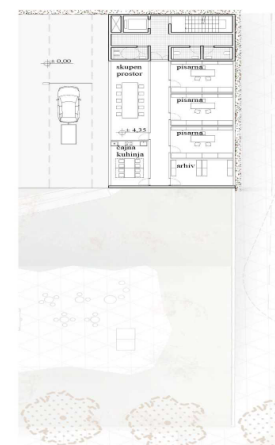

Tloris nadstropja - Urbani zbirni center m 1:200

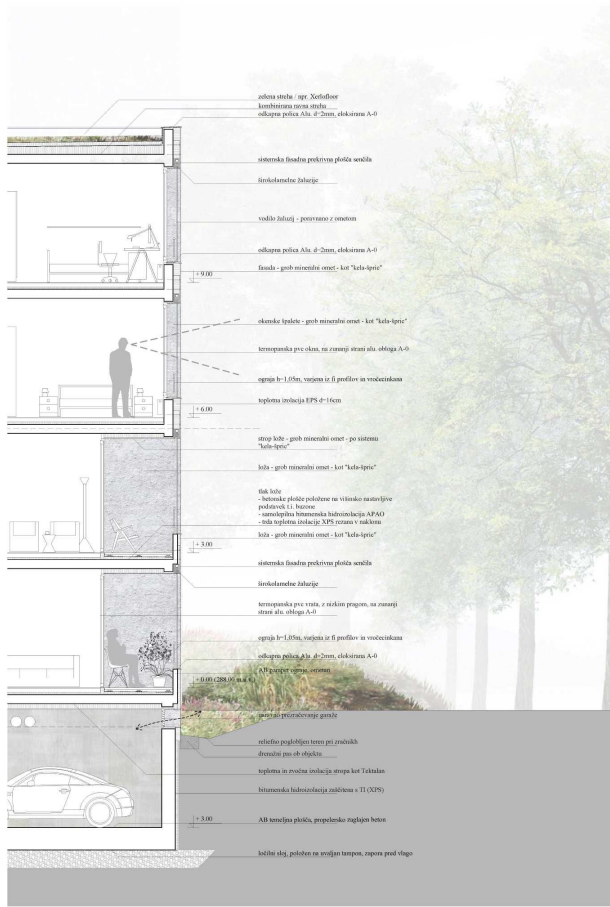

Fasadni pas m 1:50




Prečni prerez in fasada m 1:200



Fasada stanovanjskega bloka m 1:200



Fasada - Urbani zbirni center m 1:200

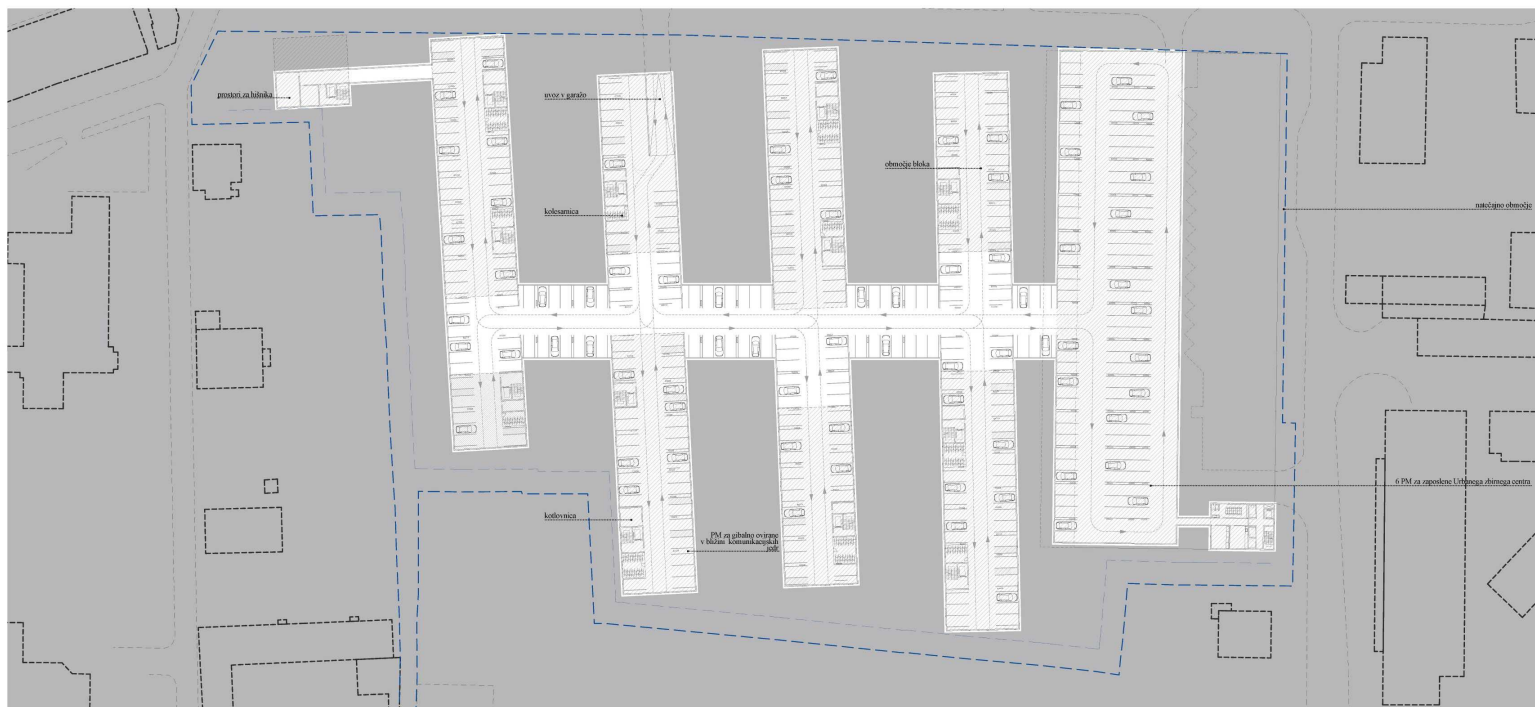

Tloris kletne etaže m 1:500