



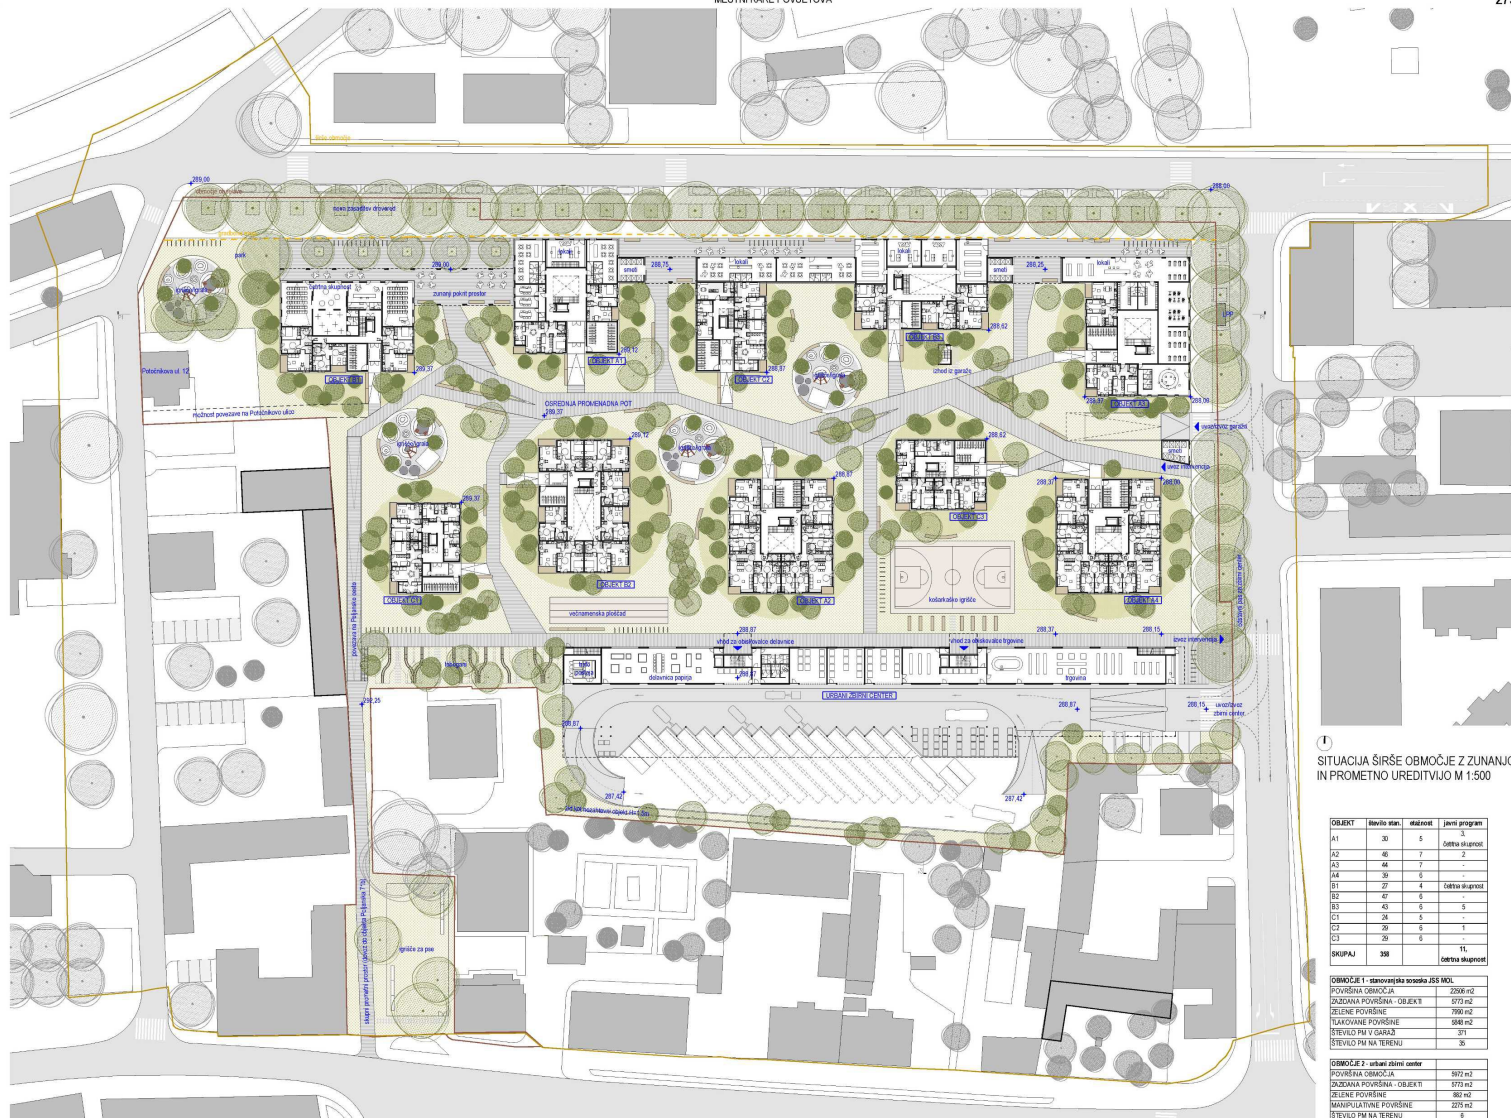


SHEMATSKI PREREZ P1 1:500

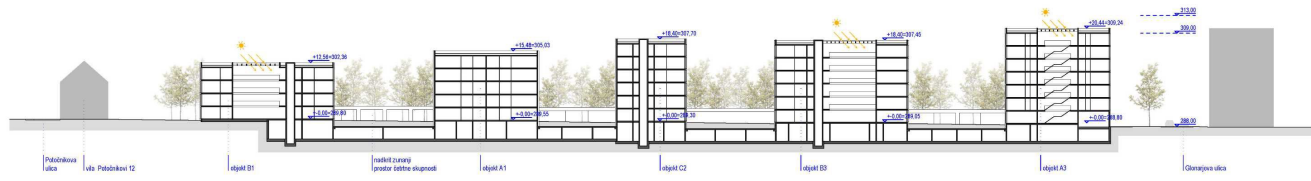


SHEMATSKI PREREZ P2 1:500




SHEMA IDEJE

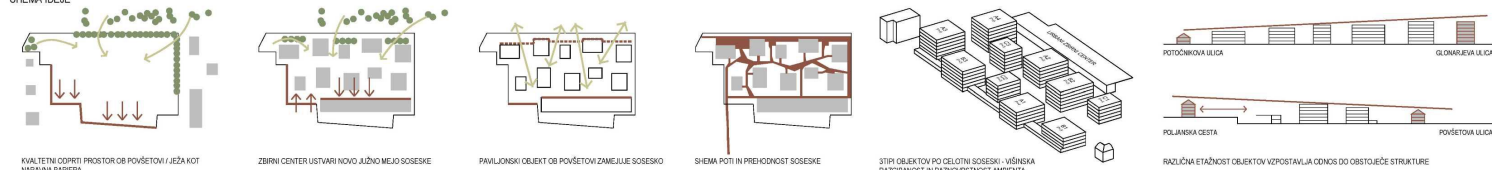

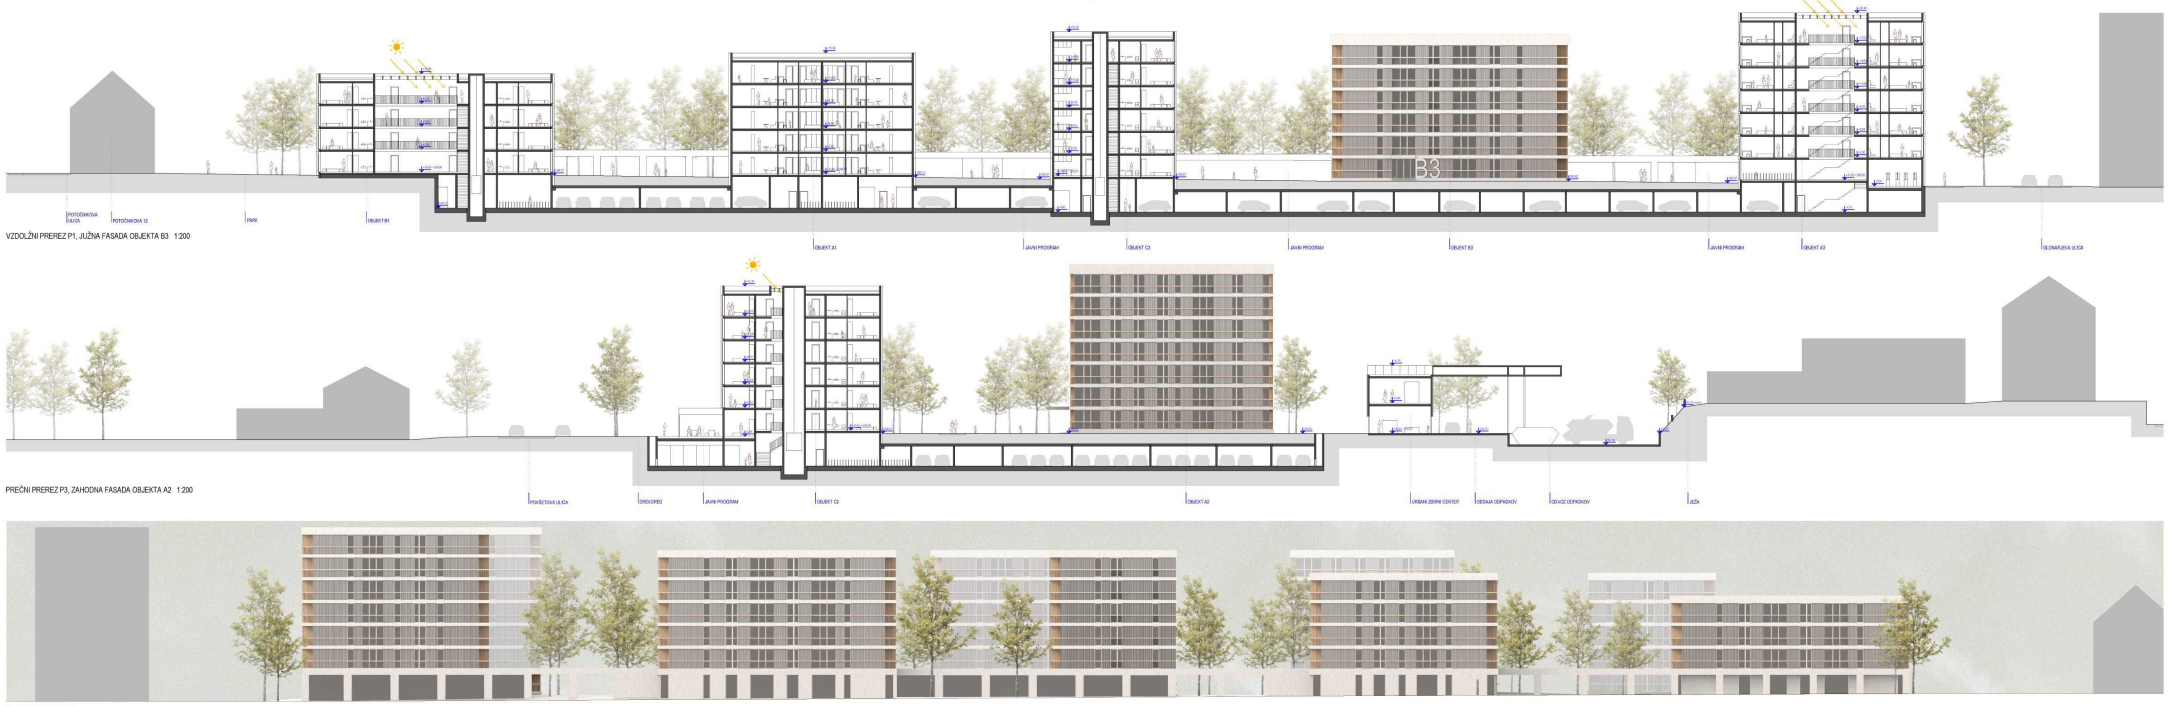

FAZNOST IZVEDBE

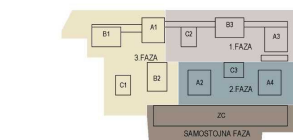

FAZNOST IZVEDBE	ST. STAN. (V GARAJU)	ST. STAN. NA TERENU
1. FAZA	Objekt A1, B1, C2	116 134 30
2. FAZA	Objekt A2, B2, C2	114 110 9
3. FAZA	Objekt A3, A4, C3	136 122 9
SAMOSTOJNA FAZA	Urban center	1




MESTNI KARE POVŠETOVA TLORIS KLETI M 1:500 284,70, 285,20

PARKIRNA MESTA	334
OSERNA VOZILA	37
ENOSLEDNA VOZILA	20

TIPIČNA ETAŽA OBJEKTI A1, A2, A3, A4 M 1:200

	A1	A2	A3	A4
tp	10	10	10	10
1 (0m2)	13	10	18	15
4A (0m2)	8	14	13	12
5 (0m2)	1	12	13	10
skupaj	2	2	2	2
skupaj	30	46	44	39

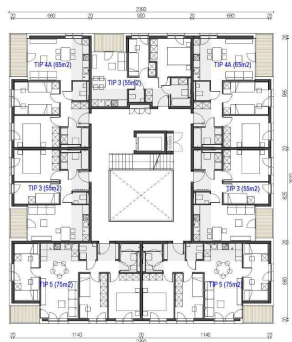


TIPIČNA ETAŽA OBJEKTI B1, B2, B3 M 1:200

	B1	B2	B3
tp	13	23	21
5A (0m2)	13	24	22
skupaj	27	47	43



TIPIČNA ETAŽA OBJEKTI C1, C2, C3 M 1:200

	C1	C2	C3
tp	10	10	10
1 (0m2)	10	12	12
5 (0m2)	9	11	11
skupaj	24	29	29

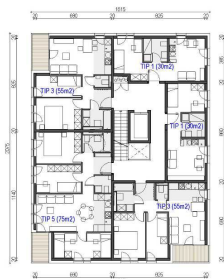


TIP STANOVANJA 1 / 20,00-30,00 m2 TIP 1 (1 OSEBA)



1 - stanovanje za 1 družinske član			
skupno število stanovanj: 34			
SFRJA PROSTOR	Uporabna (upo popr.)	NTP (m2)	NTP (m2)
P.01 predst.	2,96	2,96	
P.02 hodnik	3,11	3,11	
P.03 kopalnica	13,87	13,87	
P.04 dnevni del s kuhinjo	10,80	10,80	
P.05 spalnica	4,52	4,52	
P.06 klet	3,00	3,00	
skupaj	31,27	31,27	
Skupna uporabna površina NTP		15,37	
1 parkirno mesto			

TIP STANOVANJA 2 / 30,00-45,00 m2 TIP 2A (2 OSEBE)

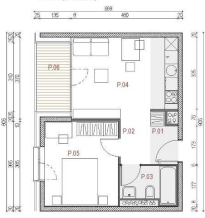

2A - stanovanje za 2 družinske član			
skupno število stanovanj: 32			
SFRJA PROSTOR	Uporabna (upo popr.)	NTP (m2)	NTP (m2)
P.01 predst.	2,96	2,96	
P.02 hodnik	3,11	3,11	
P.03 kopalnica	4,13	4,13	
P.04 dnevni del s kuhinjo	12,22	12,22	
P.05 spalnica	12,81	12,81	
P.06 klet	4,60	4,60	
skupaj	30,83	30,83	
Skupna uporabna površina NTP		47,18	
Skupna uporabna površina NTP		44,52	
1 parkirno mesto			

TIP STANOVANJA 3 / 45,00-55,00 m2 TIP 3 (3 OSEBE)




3 - stanovanje za 3 družinske član			
skupno število stanovanj: 95			
SFRJA PROSTOR	Uporabna (upo popr.)	NTP (m2)	NTP (m2)
P.01 predst.	2,96	2,96	
P.02 hodnik	3,11	3,11	
P.03 kopalnica	4,14	4,14	
P.04 dnevni del s kuhinjo	10,80	10,80	
P.05 spalnica	11,08	11,08	
P.06 soba 1	7,98	7,98	
P.07 wc	1,31	1,31	
P.08 klet	4,60	4,60	
skupaj	55,14	55,14	
Skupna uporabna površina NTP		54,43	
1 parkirno mesto			

TIP STANOVANJA 4 / 55,00-65,00 m2 TIP 4A (4 OSEBE)



4A - stanovanje za 4 družinske član			
skupno število stanovanj: 96			
SFRJA PROSTOR	Uporabna (upo popr.)	NTP (m2)	NTP (m2)
P.01 predst.	3,62	3,62	
P.02 hodnik	4,10	4,10	
P.03 kopalnica	4,14	4,14	
P.04 dnevni del s kuhinjo	21,17	21,17	
P.05 spalnica	11,08	11,08	
P.06 soba 1	12,29	12,29	
P.07 wc	2,11	2,11	
P.08 klet	5,70	5,70	
skupaj	60,34	60,34	
Skupna uporabna površina NTP		67,87	
Skupna uporabna površina NTP		64,95	
1 parkirno mesto			

TIP STANOVANJA 5 / 65,00-75,00 m2 TIP 5 (5 OSEBE)

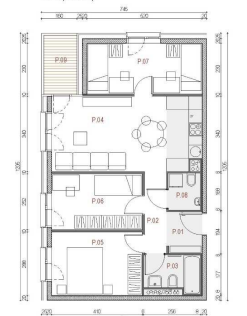

5 - stanovanje za 5 družinski članov			
skupno število stanovanj: 81			
SFRJA PROSTOR	Uporabna (upo popr.)	NTP (m2)	NTP (m2)
P.01 predst.	3,71	3,71	
P.02 hodnik	4,13	4,13	
P.03 kopalnica	25,72	25,72	
P.04 dnevni del s kuhinjo	11,08	11,08	
P.05 spalnica	11,08	11,08	
P.06 soba 1	10,40	10,40	
P.07 soba 2	11,95	11,95	
P.08 wc	2,32	2,32	
P.09 klet	4,60	4,60	
skupaj	79,28	79,28	
Skupna uporabna površina NTP		77,28	
Skupna uporabna površina NTP		74,78	
1 parkirno mesto			

TIP STANOVANJA 6 / >75,00 m2 TIP 6 (BIVALNA ENOTA ZA 4 OSEBE)



6 - bivalna skupnost za stanje (4 osebe)			
skupno število stanovanj: 25			
SFRJA PROSTOR	Uporabna (upo popr.)	NTP (m2)	NTP (m2)
P.01 predst.	4,40	4,40	
P.02 hodnik	6,09	6,09	
P.03 predst.	6,12	6,12	
P.04 dnevni del s kuhinjo	12,22	12,22	
P.05 soba 1	12,22	12,22	
P.06 soba 2	12,22	12,22	
P.07 soba 3	12,22	12,22	
P.08 soba 4	12,22	12,22	
P.09 kopalnica 1	4,04	4,04	
P.10 kopalnica 2	3,79	3,79	
P.11 kopalnica 3	4,09	4,09	
P.12 kopalnica 4	4,17	4,17	
P.13 klet	4,29	4,29	
P.14 klet	4,40	4,40	
skupaj	136,86	136,86	
Skupna uporabna površina NTP		136,86	
Skupna uporabna površina NTP		136,86	
4 parkirna mesta			

